

КАДАСТРОВЫЙ ПАСПОРТ

помещения

Лист № 2, всего листов 2


Кадастровый номер

78:34:4156 А:7:46:7

Инвентарный номер

40:270:002:000002130:0100:20023

2. План расположения помещения на этаже

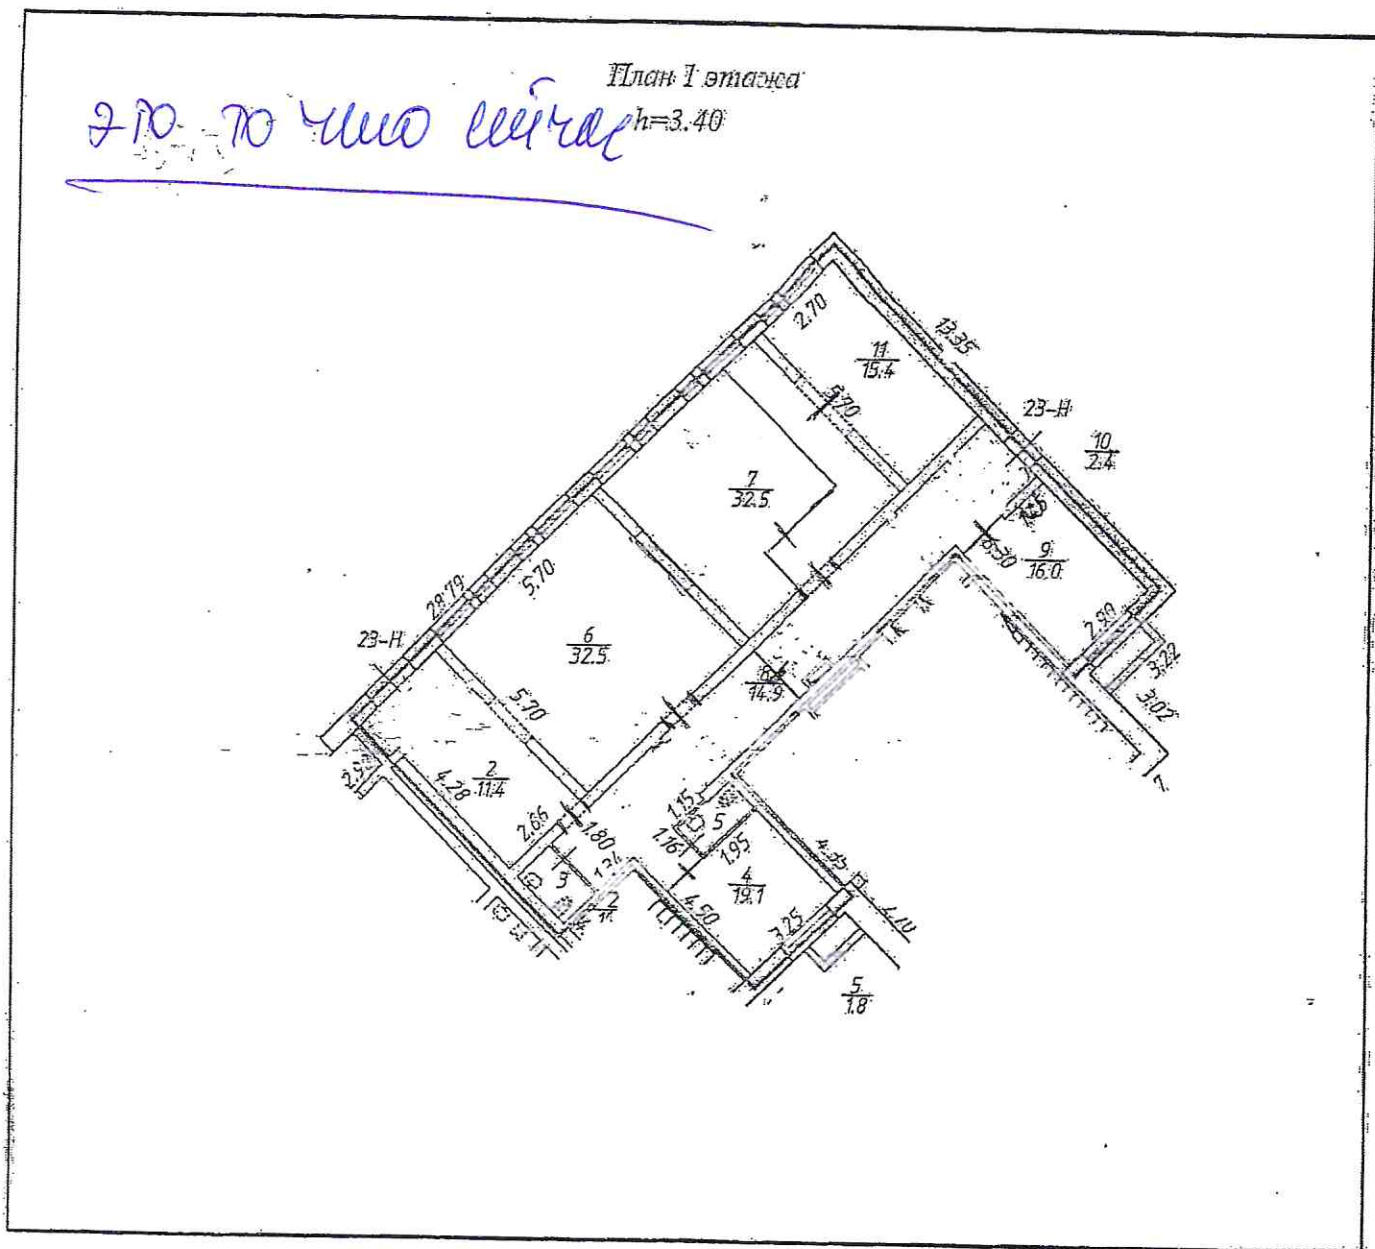

- граница помещения

Масштаб 1:200

Комитет по земельным ресурсам и
Землеустройству Санкт-Петербурга

Ю.Н. Силачева

120 СЕН 20120 г.



Первый зам. директора Санкт-Петербургского
Агентства ФГУИР Ростехинвентаризация -
Федеральное БТИ

Аввакумов А. И.

124 ИЮНЯ 2012 г.

КАДАСТРОВЫЙ ПАСПОРТ
ПОМЕЩЕНИЯ

Лист № 2, всего листов 2


Кадастровый номер

78:24:4156 А:7:45:7

Инвентарный номер

40:270:002:000002130:0100:20023

2. План-расположения помещения на этаже

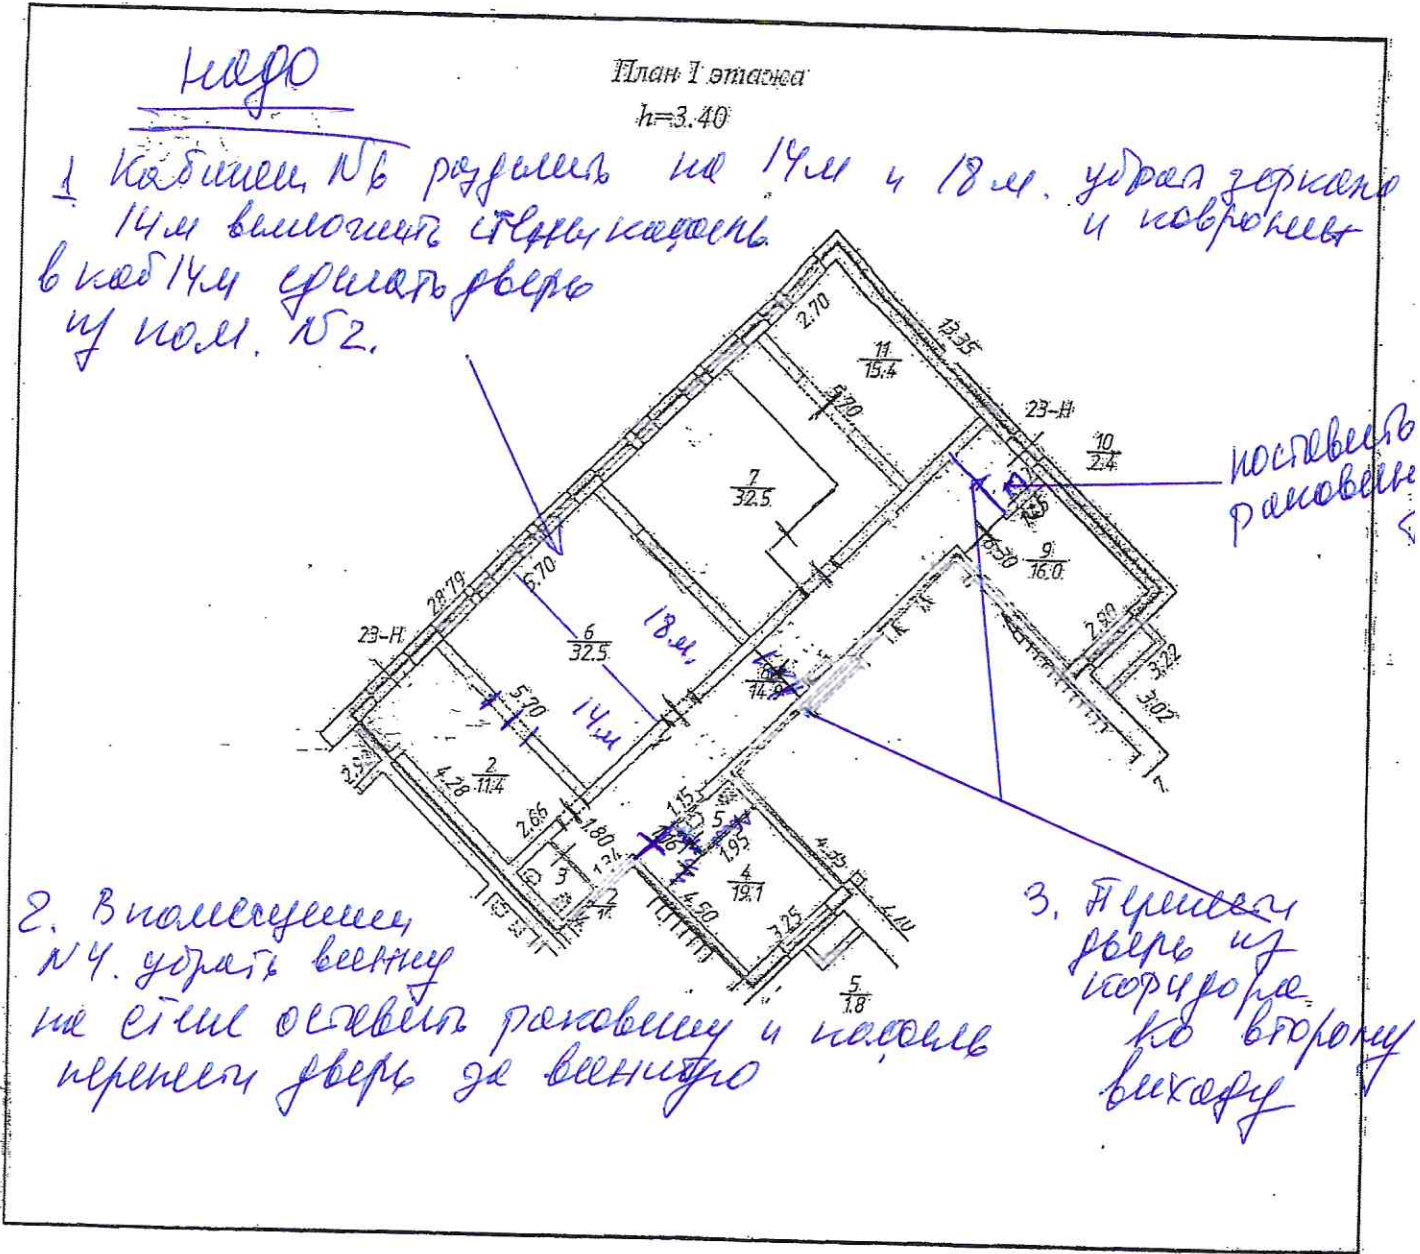


Масштаб 1:200

Комитет по земельным ресурсам и
Землеустройству Санкт-Петербурга

Ю.Н. Силачева

12.0 СЕН 2012. г.

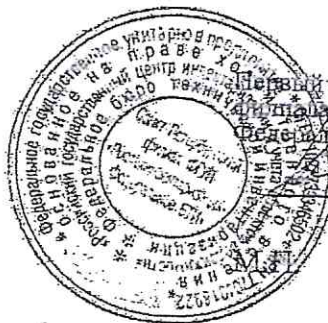

Первый зам. директора Санкт-Петербургского
агентства ФБУИТ/Ростехинвентаризация -
Федеральное БТИ

Аввакумов А. И.

12.04 ИЮЛЯ 2012 г.