


План стен и колон

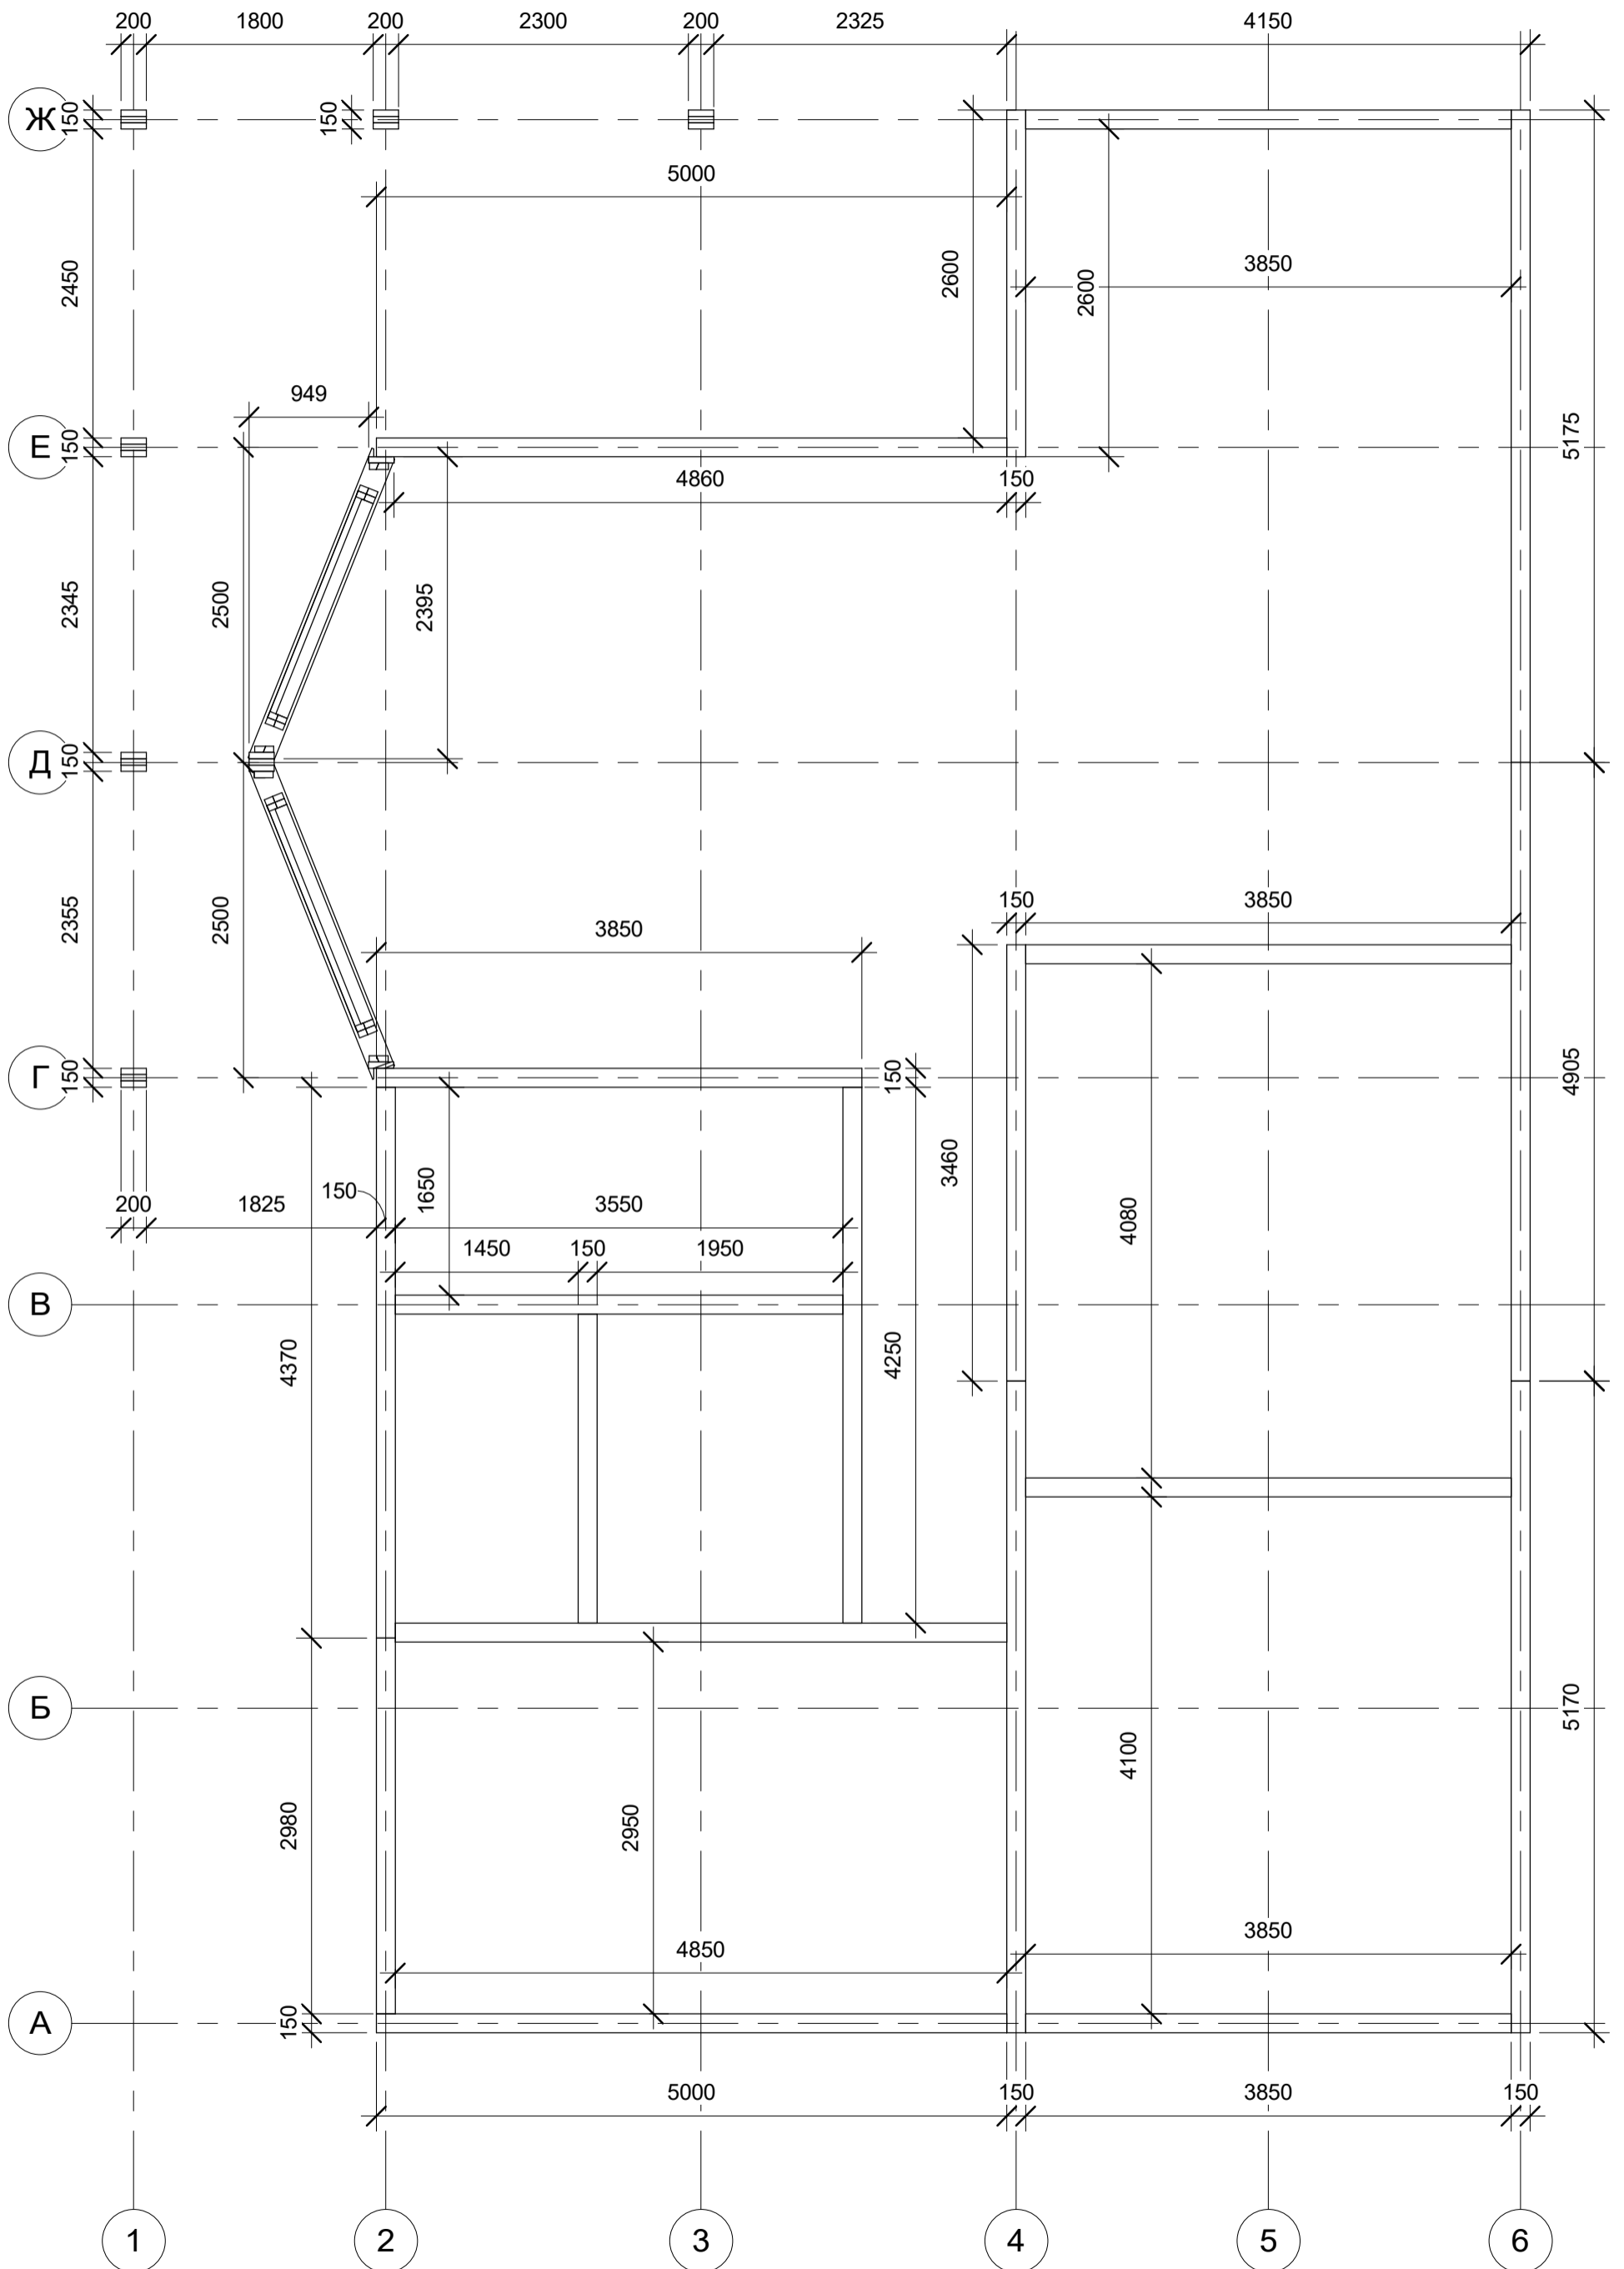

Согласовано	

Инд. № подл.	Подп. и дата	Взам. инв. №

Изм.	Лист	№ док.	Подпись	Дата