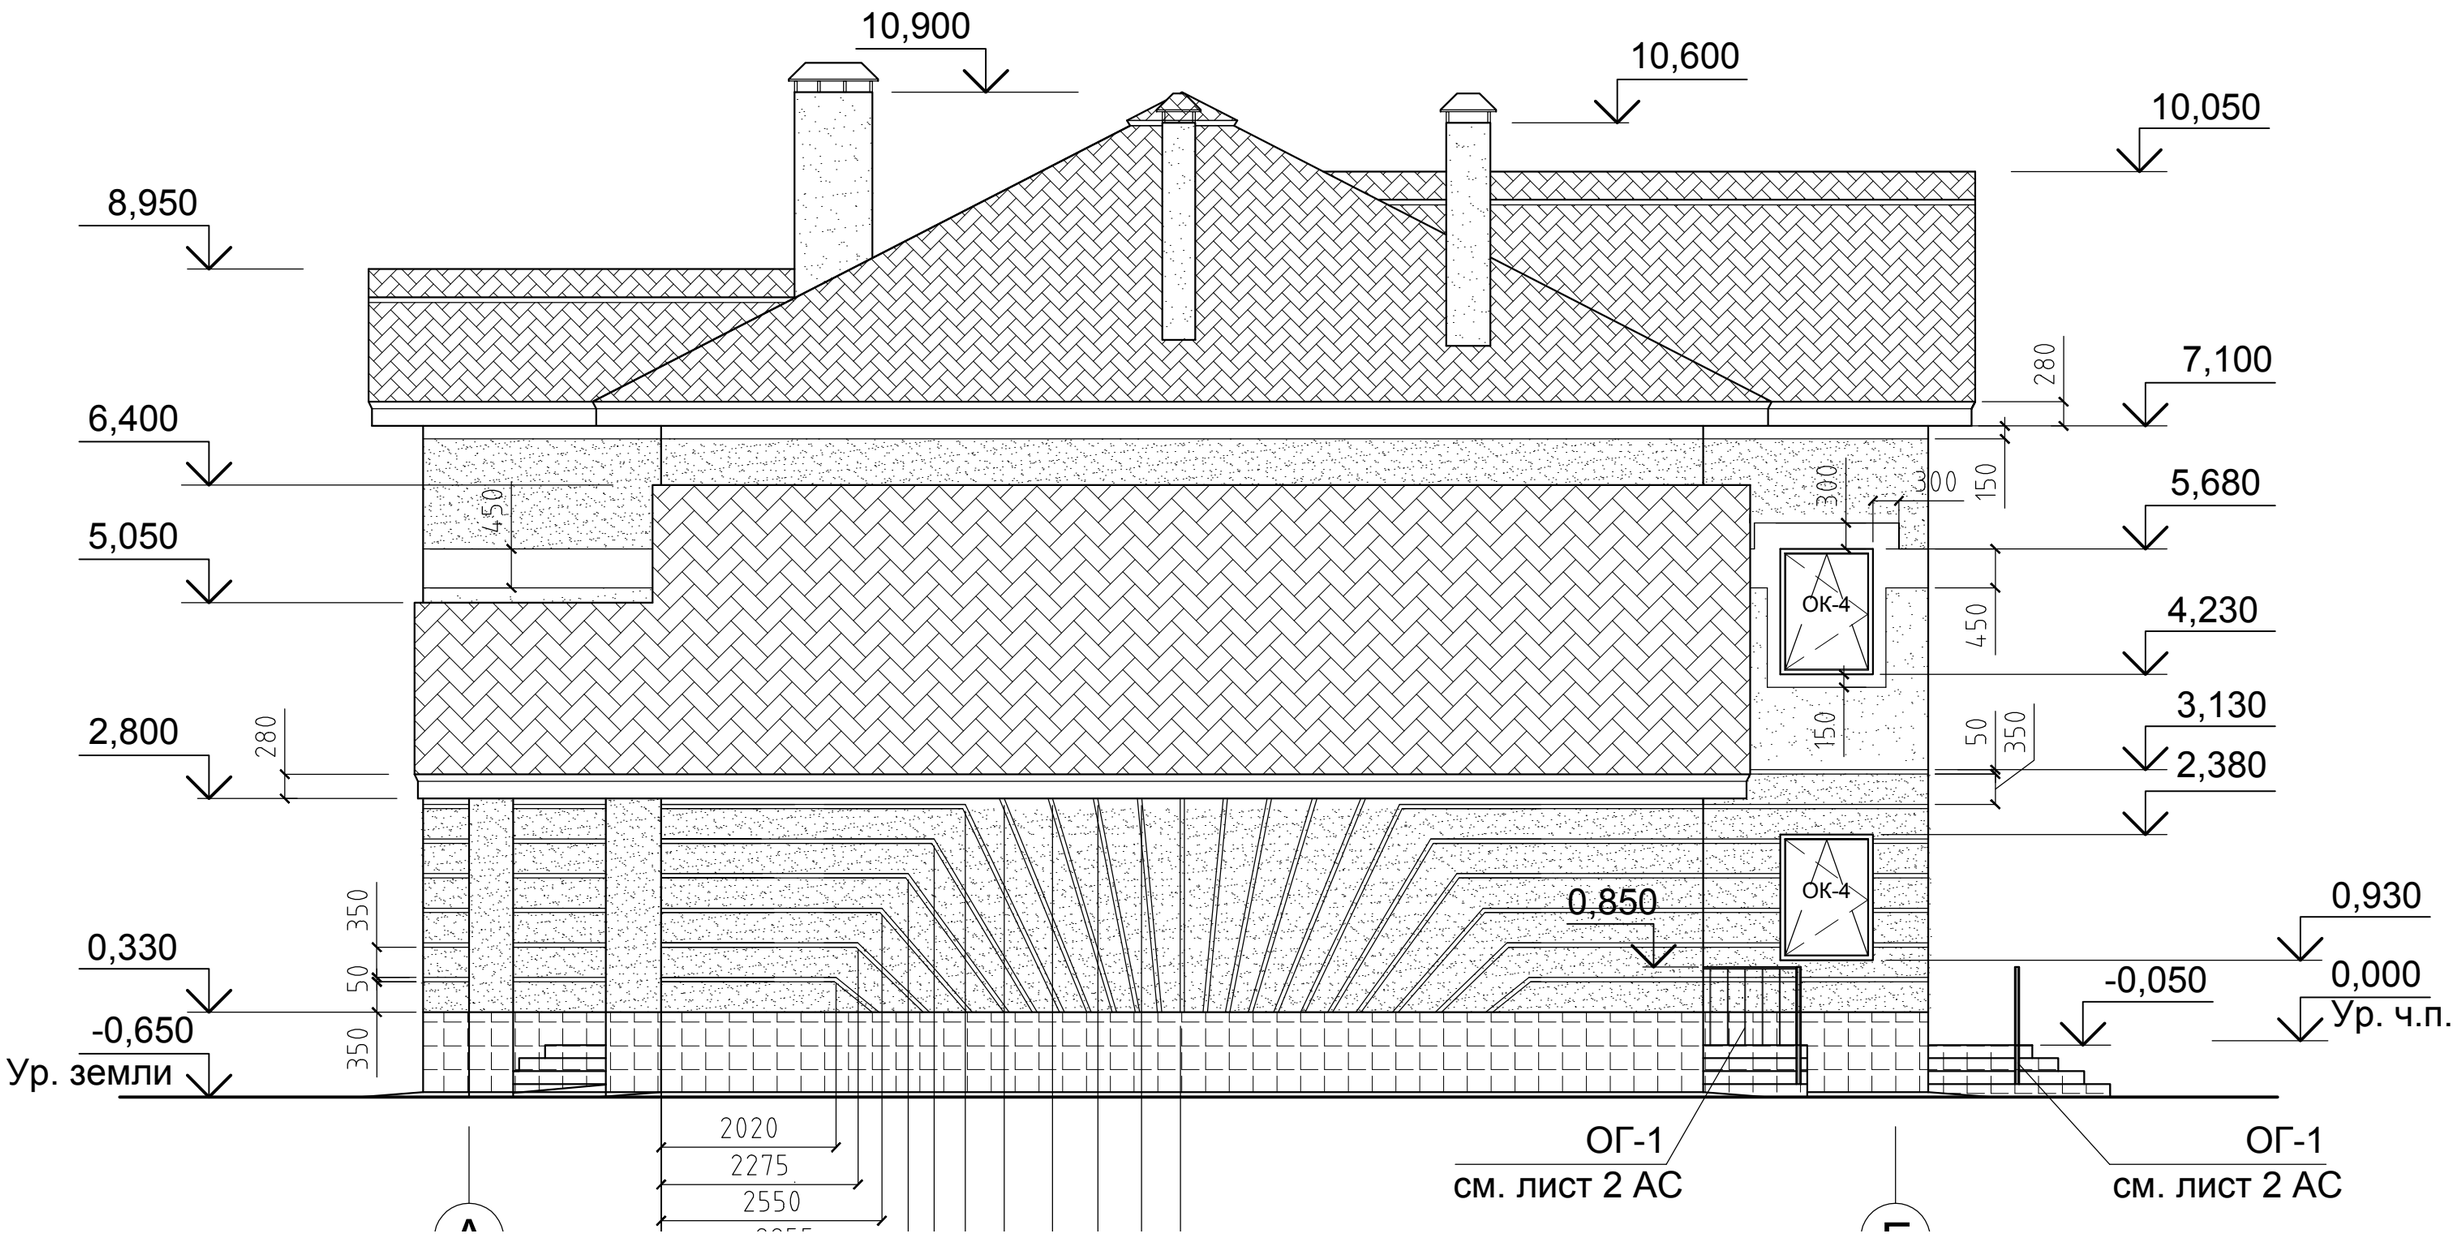
10,900
10,600
10,050
8,950
7,100
6,400
5,680
5,050
4,230
3,130
2,800
2,380
0,850
0,930
0,330
0,000
-0,050
-0,650
Ур. ч.п.
Ур. земли
ОК-4
ОК-4
280
450
300
300
150
450
150
50
350
280
350
50
350
2020
2275
2550
ОГ-1
см. лист 2 АС
ОГ-1
см. лист 2 АС