ПЛАН КРОВЛИ

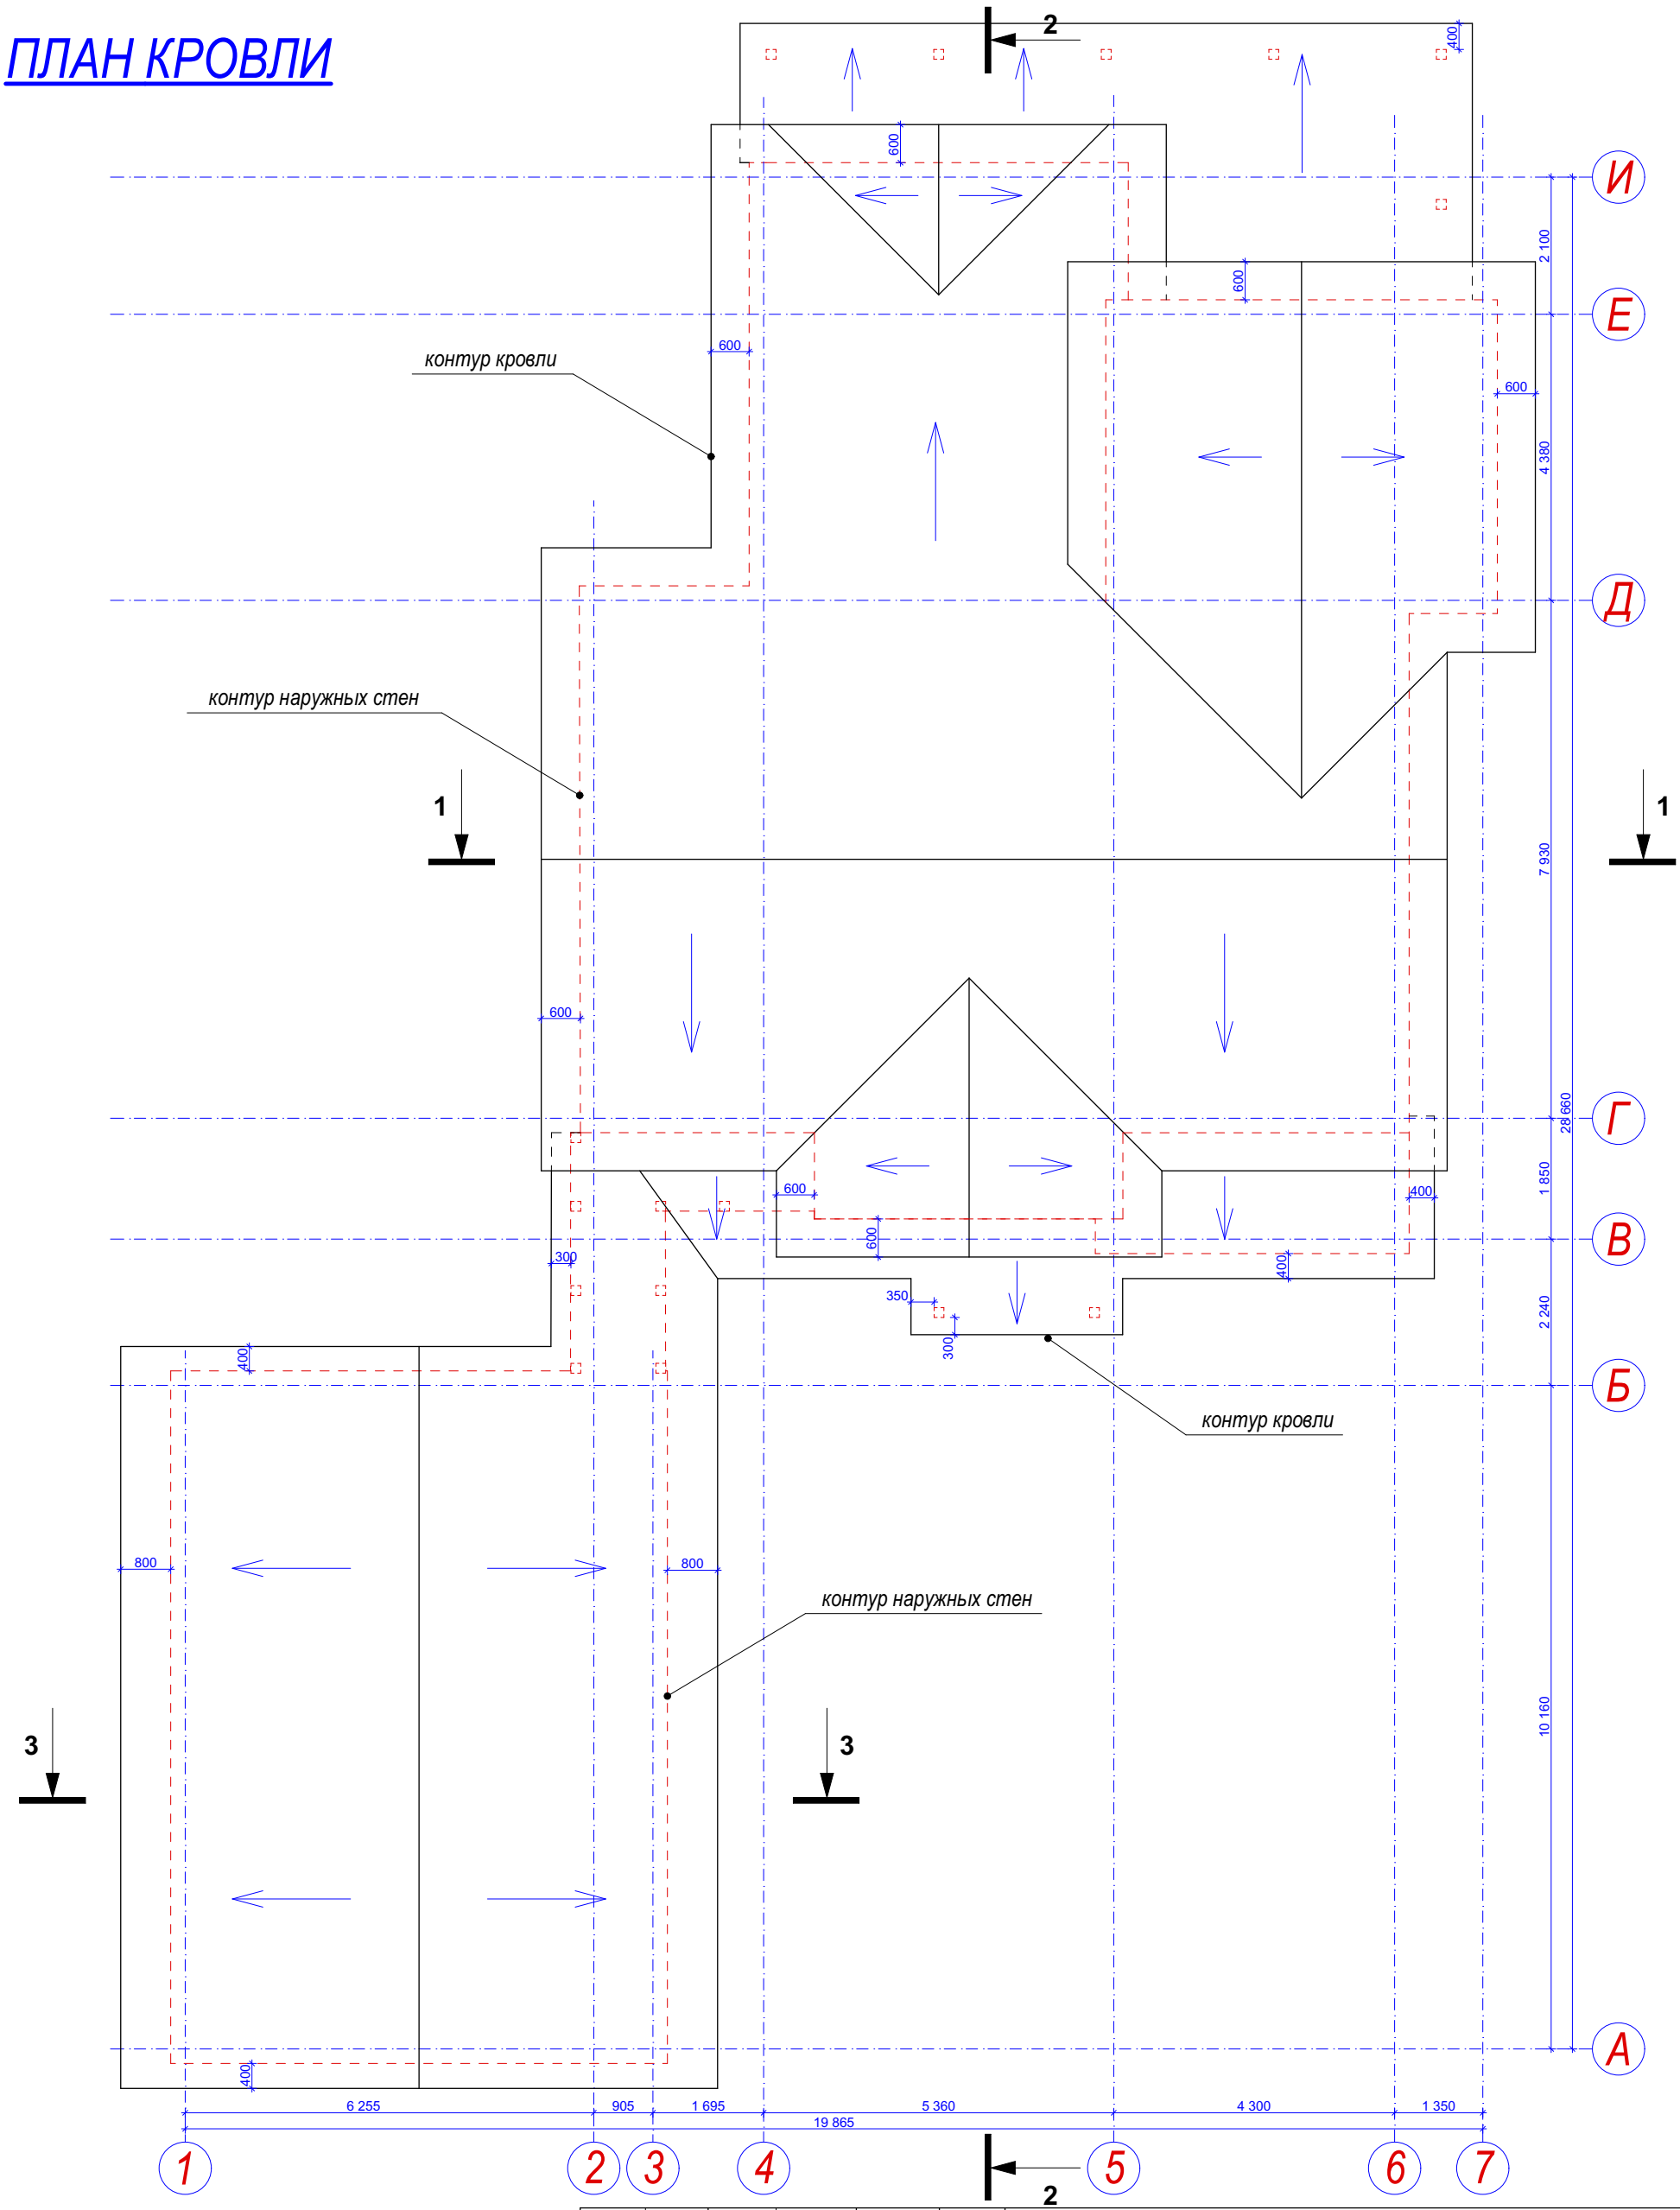

Изм.	Кол.уч.	Лист	N док.	Подп.	Дата	А-120-Ф АР
						Санкт-Петербург, внутригородское муниципальное образование города федерального значения Санкт-Петербурга, город Пушкин, территория Гуммолосары, Вокзальная улица, земельный участок 20 (участок 1) , кадастровый номер 78:42:0018212:1247
архитектор		Ермаков К.В.				Индивидуальный жилой дом
						План кровли М 1:100

Стадия	Лист	Листов
Р	03	

ИП Ермаков К.В.

2023 г.