



Номер	Имя	Площадь
1.1	Тамбур	5,3 м <sup>2</sup>
1.2	Входная зона	5,8 м <sup>2</sup>
1.3	Коридор	20,1 м <sup>2</sup>
1.4	Ресепшен	6,3 м <sup>2</sup>
1.5	Служебное помещение	6,2 м <sup>2</sup>
1.6	МОП	46,5 м <sup>2</sup>
1.7	Переговорная	18,1 м <sup>2</sup>
1.8	Гардероб	7,0 м <sup>2</sup>
1.9	Кофепоинт	8,2 м <sup>2</sup>
1.10	Кабинет	21,7 м <sup>2</sup>
1.11	Кабинет	15,5 м <sup>2</sup>
1.12	Кабинет	11,0 м <sup>2</sup>
1.13	МОП/Офисрасе	54,5 м <sup>2</sup>
1.14	Кабинет	10,3 м <sup>2</sup>
1.15	Сквозная перегородочная	10,7 м <sup>2</sup>
1.16	МОП	12,6 м <sup>2</sup>
1.17	Кабинет	11,2 м <sup>2</sup>
1.18	Кабинет	10,9 м <sup>2</sup>
1.19	Кабинет	24,5 м <sup>2</sup>
1.20	Лестница	16,4 м <sup>2</sup>
1.21	Коридор	86,6 м <sup>2</sup>
1.22	Кабинет	12,7 м <sup>2</sup>
1.23	Кабинет	13,5 м <sup>2</sup>
1.24	Помещение ГРЩ	8,5 м <sup>2</sup>
1.25	Водомерный узел	6,4 м <sup>2</sup>
1.26	МОП	23,2 м <sup>2</sup>
1.27	Кабинет	15,3 м <sup>2</sup>
1.28	Кабинет	11,1 м <sup>2</sup>
1.29	Кабинет	11,1 м <sup>2</sup>
1.30	МОП	18,8 м <sup>2</sup>
1.31	Кабинет	11,4 м <sup>2</sup>
1.32	Кабинет	16,6 м <sup>2</sup>
1.33	Кабинет	8,3 м <sup>2</sup>
1.34	Кабинет	8,0 м <sup>2</sup>
1.35	Скюре гоом	1,5 м <sup>2</sup>
1.36	Скюре гоом	1,5 м <sup>2</sup>
1.37	Кабинет	8,2 м <sup>2</sup>
1.38	Кабинет	8,2 м <sup>2</sup>
1.39	Кабинет	8,1 м <sup>2</sup>


Номер	Имя	Площадь
1.40	МОП	11,2 м <sup>2</sup>
1.41	Кабинет	7,9 м <sup>2</sup>
1.42	Кабинет	13,4 м <sup>2</sup>
1.43	Кабинет	10,5 м <sup>2</sup>
1.44	Кабинет	13,5 м <sup>2</sup>
1.45	Серверная	9,9 м <sup>2</sup>
1.46	Коридор	29,2 м <sup>2</sup>
1.47	Лестница	16,0 м <sup>2</sup>
1.48	Входная зона	5,2 м <sup>2</sup>
1.49	Коридор	44,8 м <sup>2</sup>
1.50	Переговорная	39,4 м <sup>2</sup>
1.51	Хоз. помещение	4,2 м <sup>2</sup>
1.52	Санузел	13,2 м <sup>2</sup>
1.53	Душ	2,9 м <sup>2</sup>
1.54	МОП	15,6 м <sup>2</sup>
1.55	Кабинет	16,8 м <sup>2</sup>
1.56	Кабинет	10,7 м <sup>2</sup>
1.57	Кабинет	10,6 м <sup>2</sup>
1.58	Кабинет	21,1 м <sup>2</sup>
1.59	Кабинет	9,6 м <sup>2</sup>
1.60	Кабинет	9,6 м <sup>2</sup>
1.61	Кабинет	16,5 м <sup>2</sup>
1.62	Лестница	19,1 м <sup>2</sup>
1.63	Кухня	57,8 м <sup>2</sup>
1.64	Зона активного отдыха	38,3 м <sup>2</sup>
<b>Общий итог</b>		<b>1048,6 м<sup>2</sup></b>

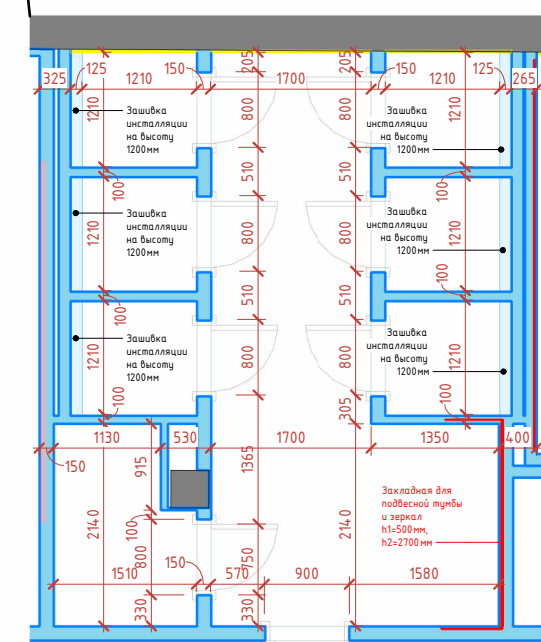


Фрагмент 1.1

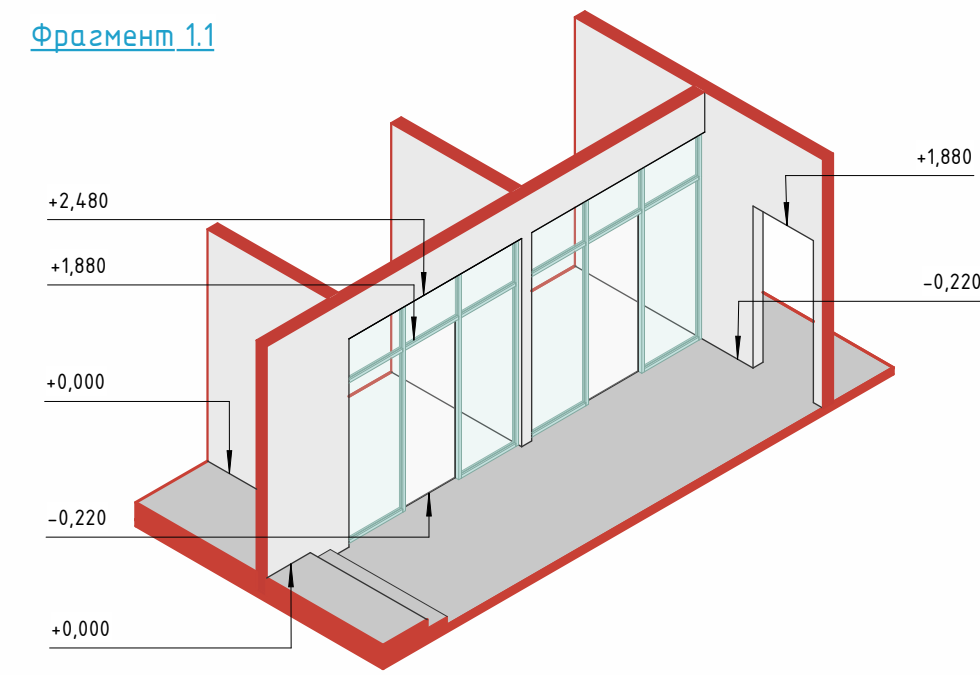


Фрагмент 1.2

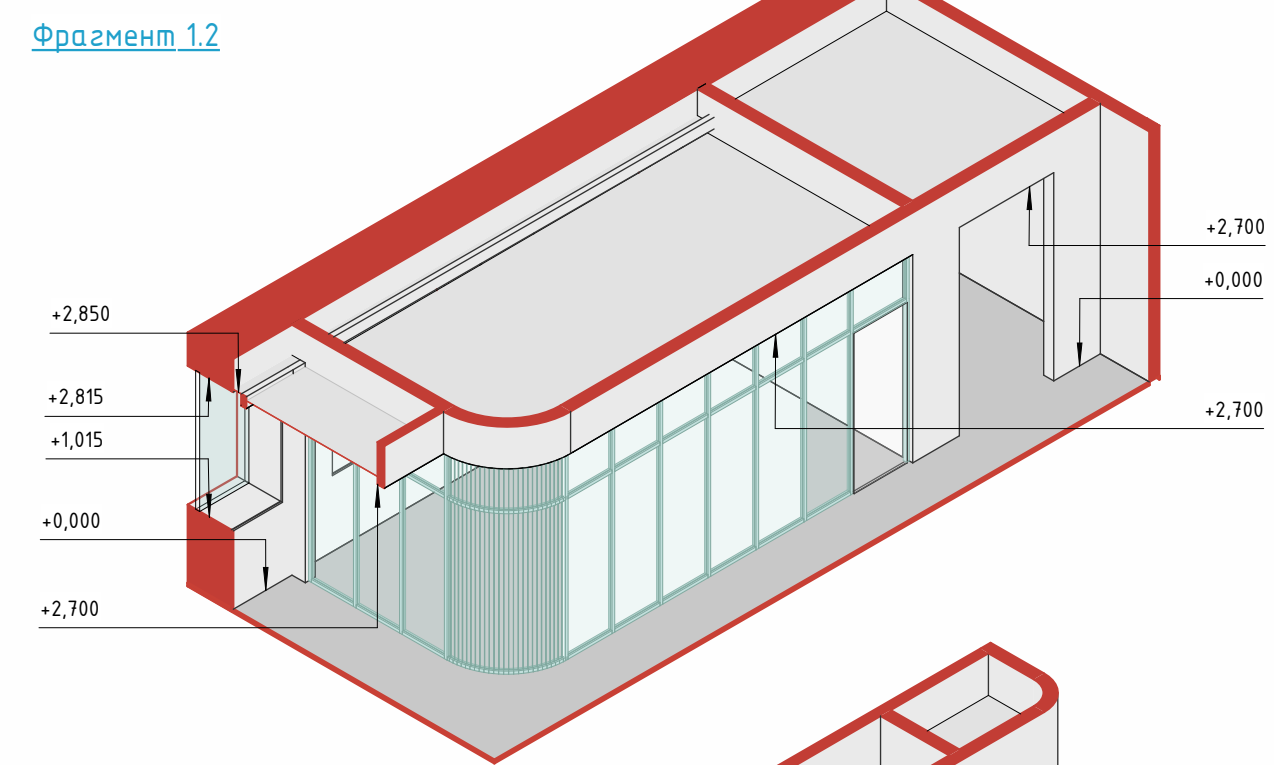


Фрагмент 1.3

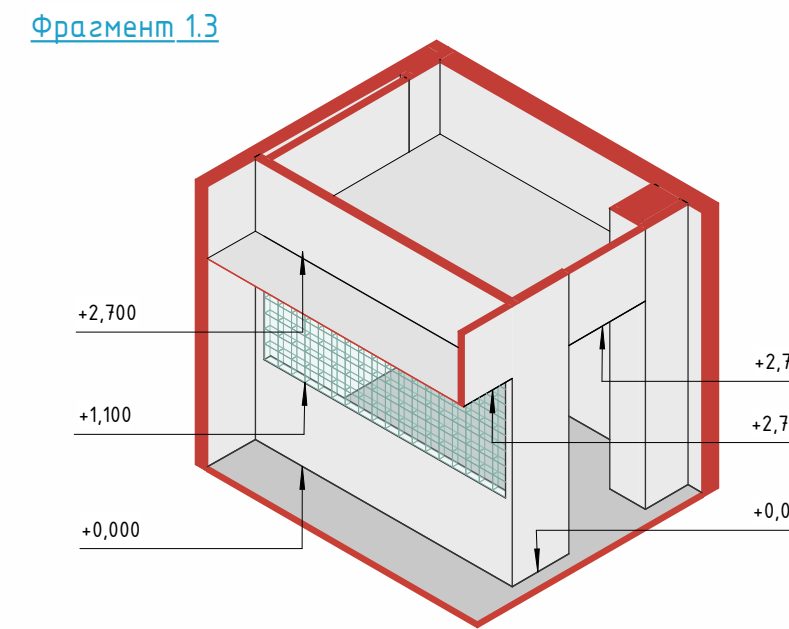


Фрагмент 1.4

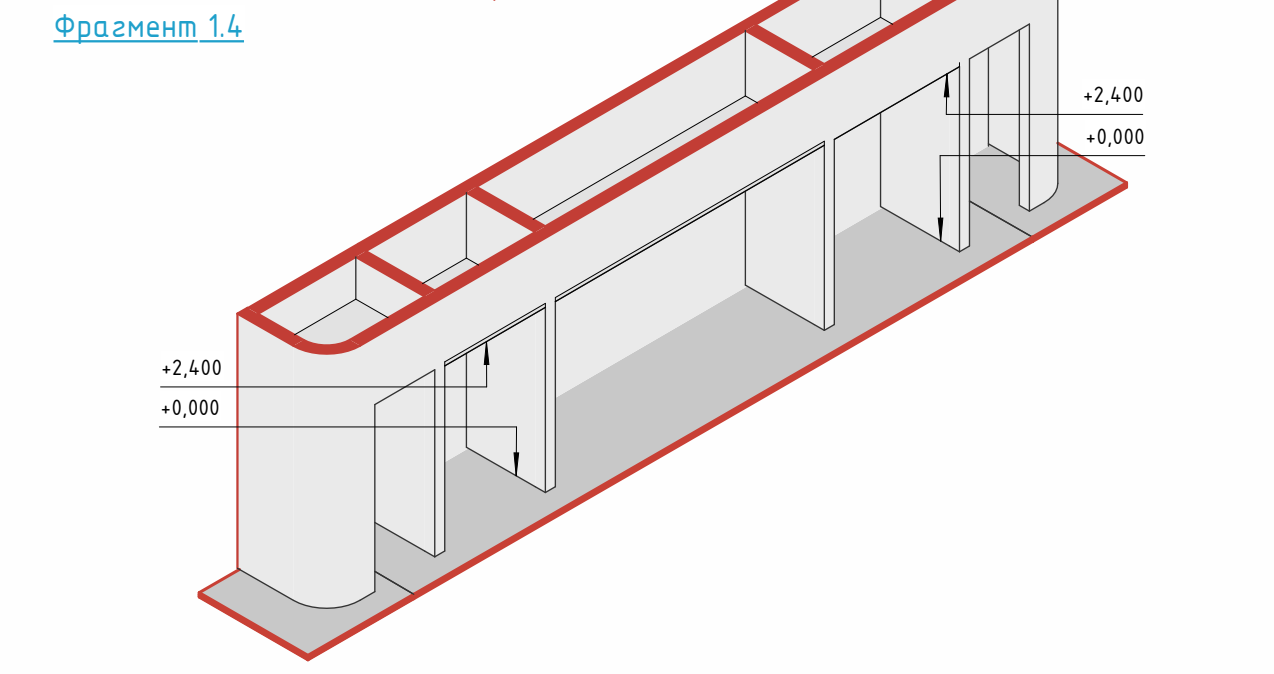


М.1.1 - М.1.1

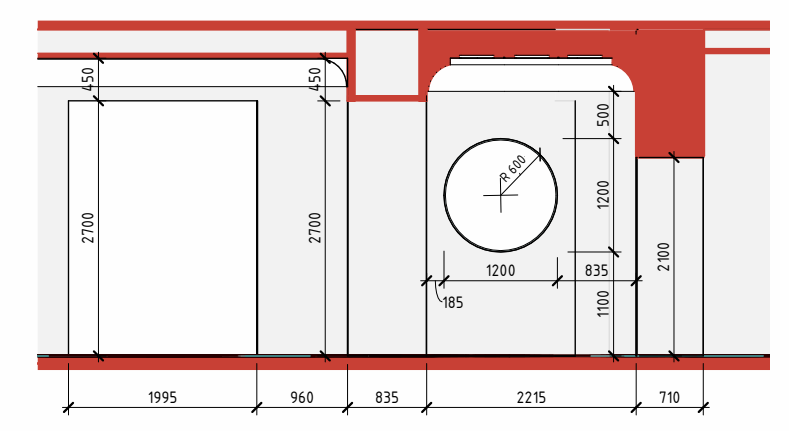

М.1.2 - М.1.2

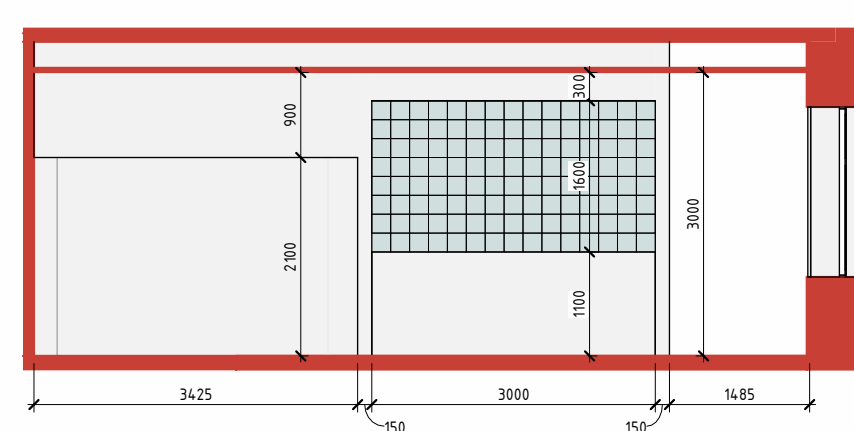


М.1.3 - М.1.3

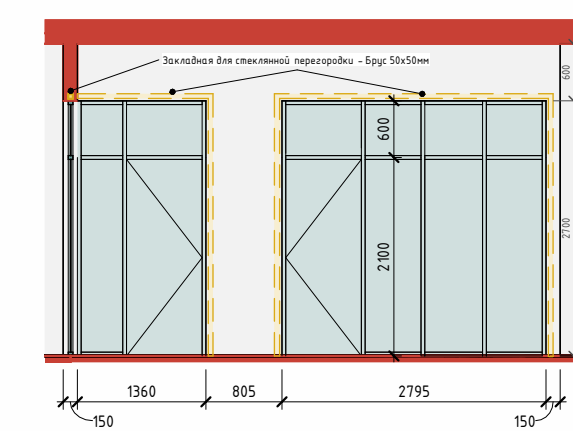

УО	Ширина	Описание
25		Лист ГКЛ КНАУФ, 12,5мм 2шт.
75		Лист ГКЛ КНАУФ, 12,5мм 2шт. / Профиль 50x40, ПС 50x50, шаг 600 мм. Минеральная вата 50 мм.
125		Лист ГКЛ КНАУФ 12,5 мм - 2 шт. Профиль ПН 100/40, ПС 100/50, шаг 600 мм. Минеральная вата 100 мм.
150		Лист ГКЛ КНАУФ 12,5 мм - 2 шт. Профиль ПН 100/40, ПС 100/50, шаг 600 мм. Минеральная вата 100 мм. Лист ГКЛ КНАУФ 12,5 мм - 2 шт.
25		Лист ГКЛВ КНАУФ, 12,5мм 2шт.
75		Лист ГКЛВ КНАУФ, 12,5мм 2шт. / Профиль 50x40, ПС 50x50, шаг 600 мм. Минеральная вата 50 мм.
100		Лист ГКЛВ КНАУФ, 12,5мм 2шт. / Профиль 50x40, ПС 50x50, шаг 600 мм. Минеральная вата 50 мм. / Лист ГКЛ КНАУФ, 12,5мм 2шт.
125		Лист ГКЛВ КНАУФ 12,5 мм - 2 шт. Профиль ПН 100/40, ПС 100/50, шаг 600 мм. Минеральная вата 100 мм.
150		Лист ГКЛВ КНАУФ 12,5 мм - 2 шт. Профиль ПН 100/40, ПС 100/50, шаг 600 мм. Минеральная вата 100 мм. Лист ГКЛВ КНАУФ 12,5 мм - 2 шт.
12		Закладная фанеры, толщина 12мм
30		Штукатурка. Выравнивание существующих стен










Примечание:  
 1. За отметку 0,000 условно принята отметка чистого пола;  
 2. Все размеры на чертеже указаны в миллиметрах;  
 3. Размеры стеклянных перегородок уточнить после возведения перегородок ГКЛ;  
 4. Заполнение дверных проемов - см. спецификацию заполнения дверных проемов;  
 5. По всем вопросам консультироваться с архитектором проекта;  
 6. Предусмотреть по периметру дверных проемов закладные из бруса 50x50мм, а также по профилю ПН при монтаже фрезы для стеклянных перегородок

Октябрьская_13122023_AI		
Разработала:	Лист № док.	Подп. Дата
М.В. Бердыш		
Михайлова Е. А.		
Демченева Л.З.		
Утвердил:	Губаревич П.П.	
Н. контр.		
Умб.		
Монтажный план 1 этаж.		
Стация	Лист	Листов
АИ	1.06	54

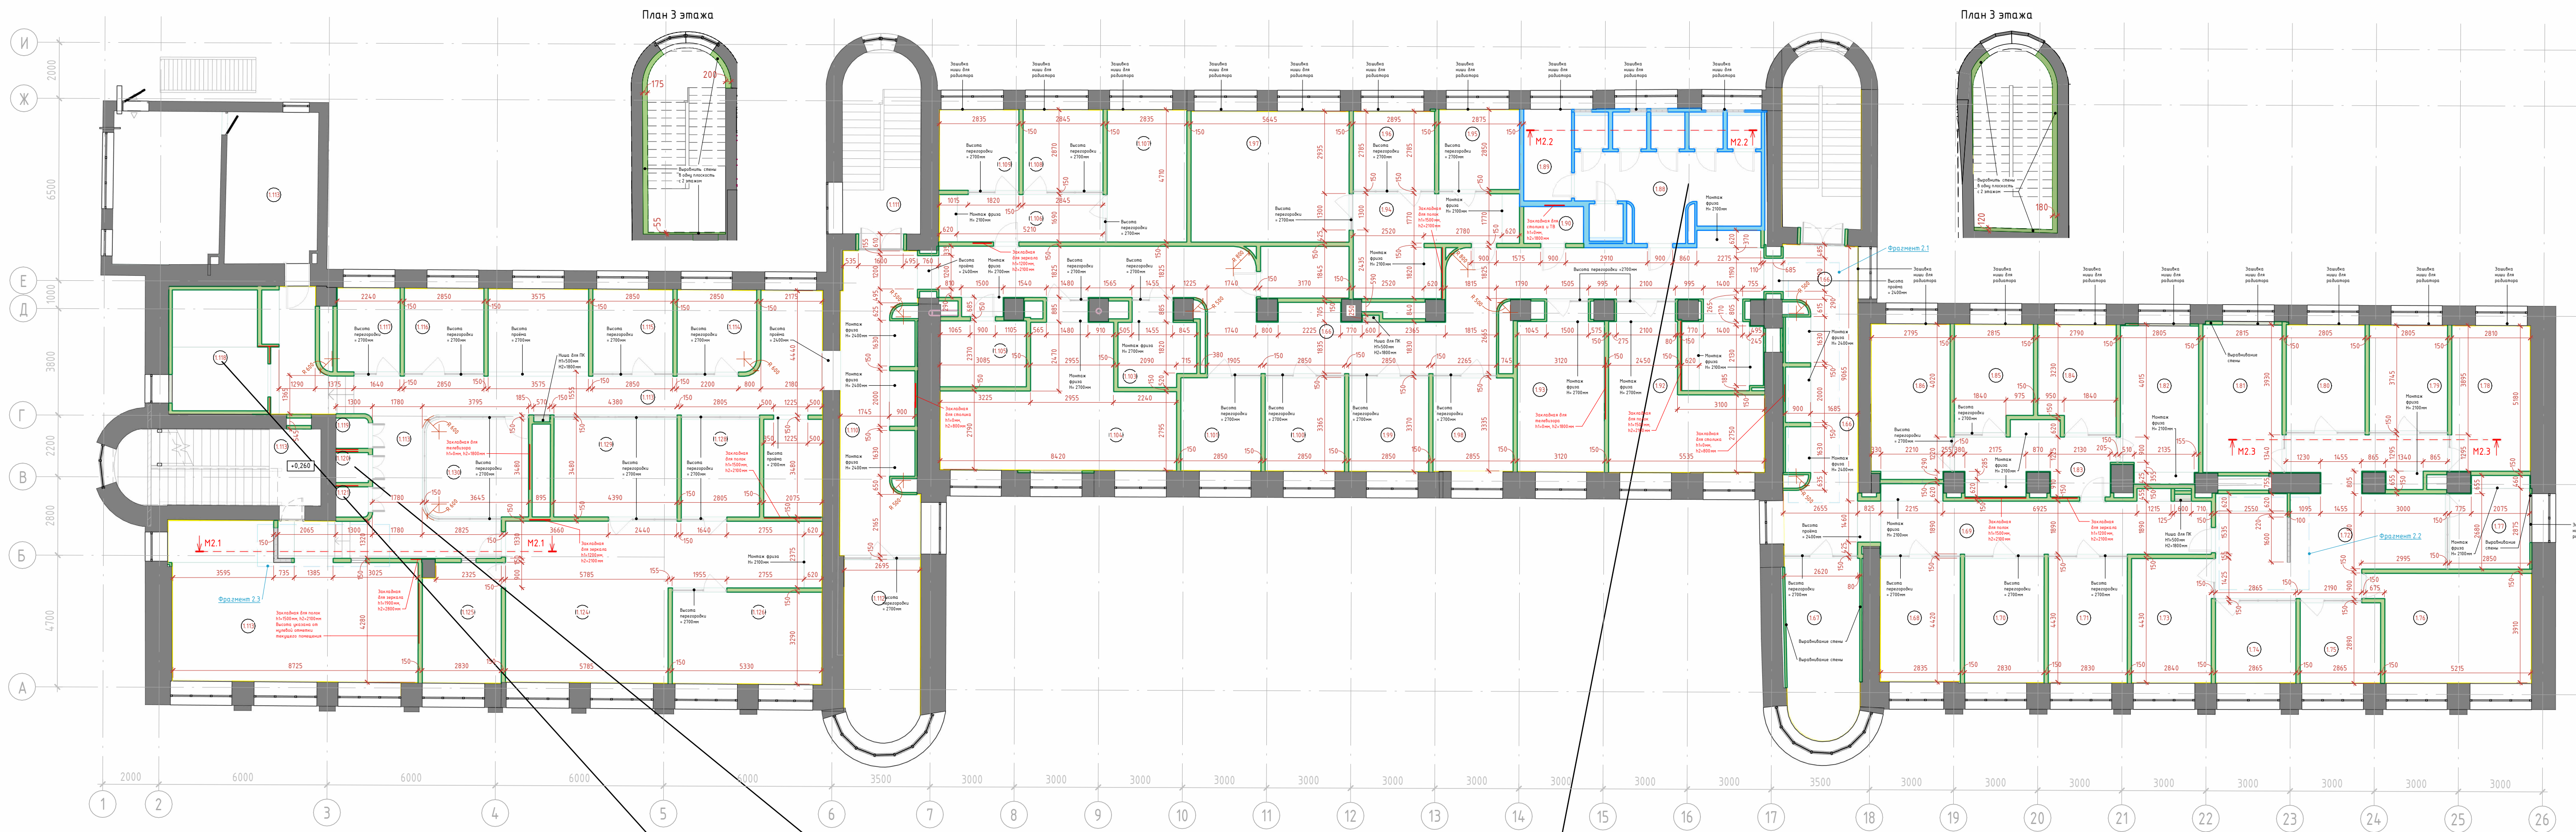

Экспликация помещений 2 этаж		
Номер	Имя	Площадь
1.65	Лестница	17,0 м <sup>2</sup>
1.66	МОП	28,5 м <sup>2</sup>
1.67	Кабинет	16,3 м <sup>2</sup>
1.68	Кабинет	12,4 м <sup>2</sup>
1.69	МОП	25,1 м <sup>2</sup>
1.70	Кабинет	12,5 м <sup>2</sup>
1.71	Кабинет	12,5 м <sup>2</sup>
1.72	МОП	37,1 м <sup>2</sup>
1.73	Кабинет	12,6 м <sup>2</sup>
1.74	Кабинет	8,5 м <sup>2</sup>
1.75	Кабинет	8,2 м <sup>2</sup>
1.76	Кабинет	21,1 м <sup>2</sup>
1.77	Кабинет	9,2 м <sup>2</sup>
1.78	Кабинет	14,4 м <sup>2</sup>
1.79	Кабинет	10,7 м <sup>2</sup>
1.80	Кабинет	10,7 м <sup>2</sup>
1.81	Кабинет	14,9 м <sup>2</sup>
1.82	Кабинет	15,4 м <sup>2</sup>
1.83	МОП	12,1 м <sup>2</sup>
1.84	Кабинет	10,2 м <sup>2</sup>
1.85	Кабинет	10,4 м <sup>2</sup>
1.86	Кабинет	15,4 м <sup>2</sup>
1.87	МОП	68,8 м <sup>2</sup>
1.88	Санузел	26,1 м <sup>2</sup>
1.89	Хоз. помещение	5,7 м <sup>2</sup>
1.90	Скюре гоом	2,8 м <sup>2</sup>
1.91	Кофепоинт	8,2 м <sup>2</sup>
1.92	Кабинет	23,2 м <sup>2</sup>
1.93	Переговорная	17,8 м <sup>2</sup>
1.94	МОП	16,6 м <sup>2</sup>
1.95	Кабинет	8,3 м <sup>2</sup>
1.96	Кабинет	8,2 м <sup>2</sup>
1.97	Кабинет	26,4 м <sup>2</sup>
1.98	Кабинет	9,5 м <sup>2</sup>
1.99	Кабинет	9,5 м <sup>2</sup>
1.100	Кабинет	9,5 м <sup>2</sup>
1.101	Кабинет	9,5 м <sup>2</sup>
1.102	Кабинет	5,8 м <sup>2</sup>
1.103	Кабинет	7,4 м <sup>2</sup>
1.104	Кабинет	32,1 м <sup>2</sup>

Экспликация помещений 2 этаж		
Номер	Имя	Площадь
1.105	Серверная	7,3 м <sup>2</sup>
1.106	МОП	9,8 м <sup>2</sup>
1.107	Кабинет	13,3 м <sup>2</sup>
1.108	Кабинет	8,3 м <sup>2</sup>
1.109	Кабинет	8,2 м <sup>2</sup>
1.110	МОП	28,0 м <sup>2</sup>
1.111	Лестница	18,1 м <sup>2</sup>
1.112	Кабинет	16,7 м <sup>2</sup>
1.113	МОП	70,2 м <sup>2</sup>
1.114	Кабинет	8,3 м <sup>2</sup>
1.115	Кабинет	8,5 м <sup>2</sup>
1.116	Кабинет	8,6 м <sup>2</sup>
1.117	Кабинет	6,7 м <sup>2</sup>
1.118	Зона релакса	14,0 м <sup>2</sup>
1.119	Скюре гоом	1,2 м <sup>2</sup>
1.120	Скюре гоом	1,2 м <sup>2</sup>
1.121	Скюре гоом	1,2 м <sup>2</sup>
1.122	Лестница	20,3 м <sup>2</sup>
1.123	Кухня	44,9 м <sup>2</sup>
1.124	МОП/Орспрасе	46,4 м <sup>2</sup>
1.125	Кабинет	11,9 м <sup>2</sup>
1.126	Кабинет	17,4 м <sup>2</sup>
1.127	Принтерная	7,3 м <sup>2</sup>
1.128	Кабинет	9,8 м <sup>2</sup>
1.129	Кабинет	15,3 м <sup>2</sup>
1.130	Переговорная	12,8 м <sup>2</sup>
1.131	Котельная	40,9 м <sup>2</sup>
Общий итог		1087,2 м <sup>2</sup>

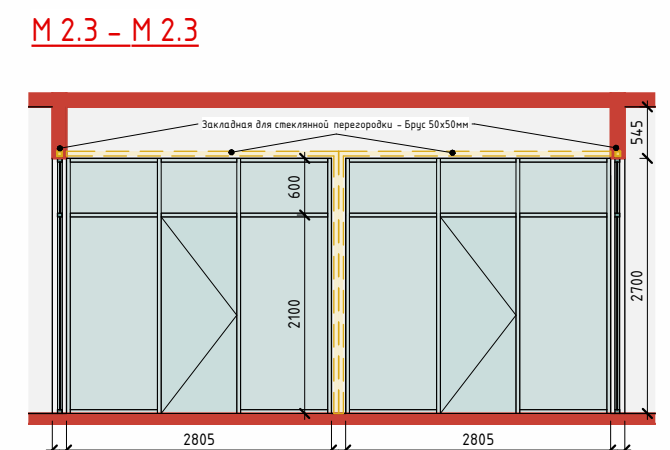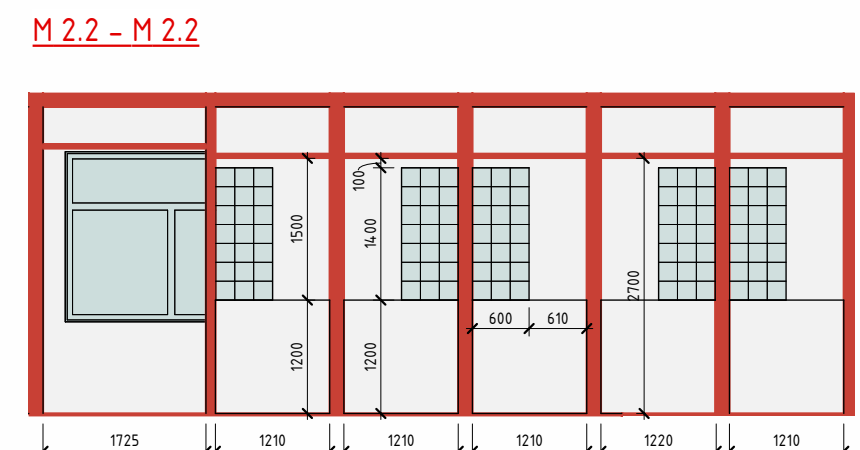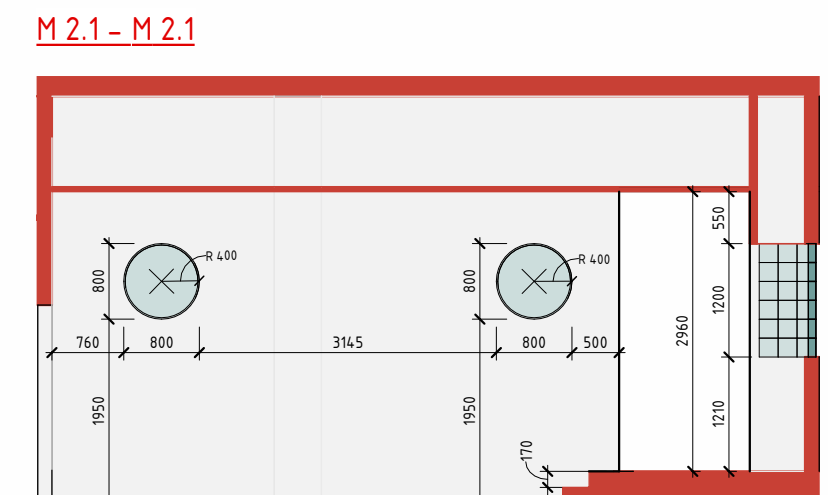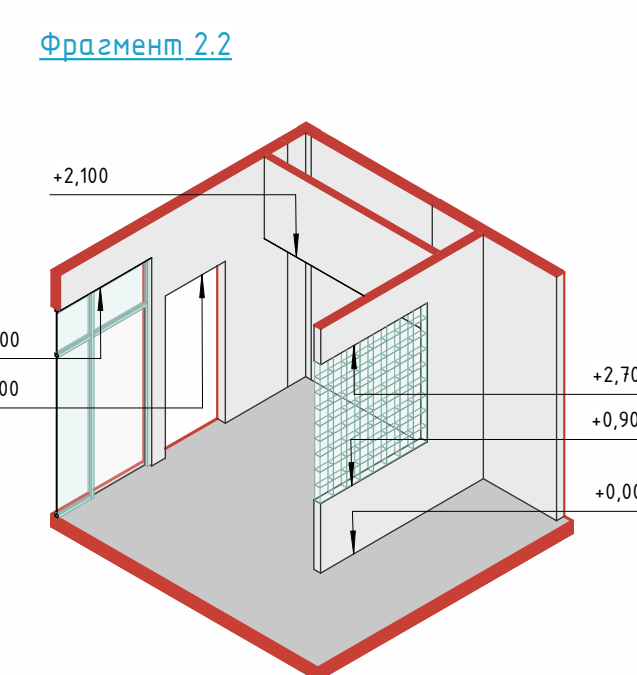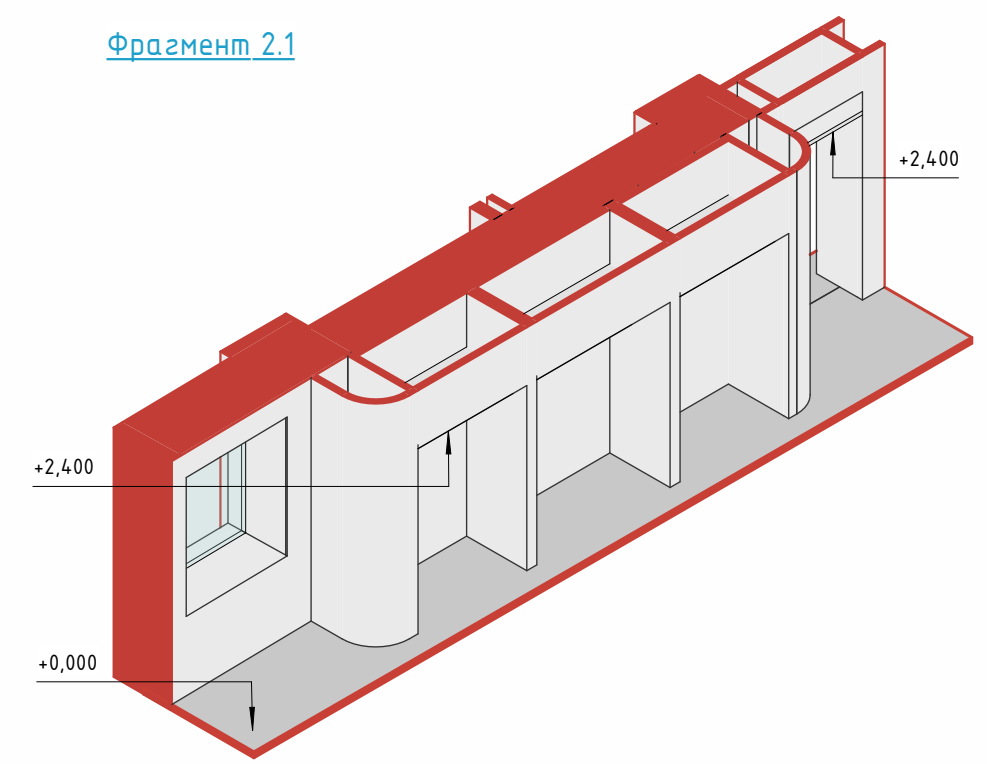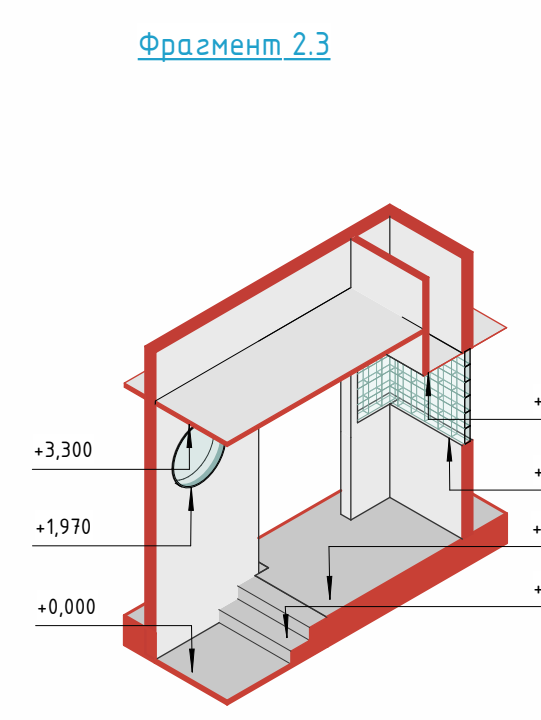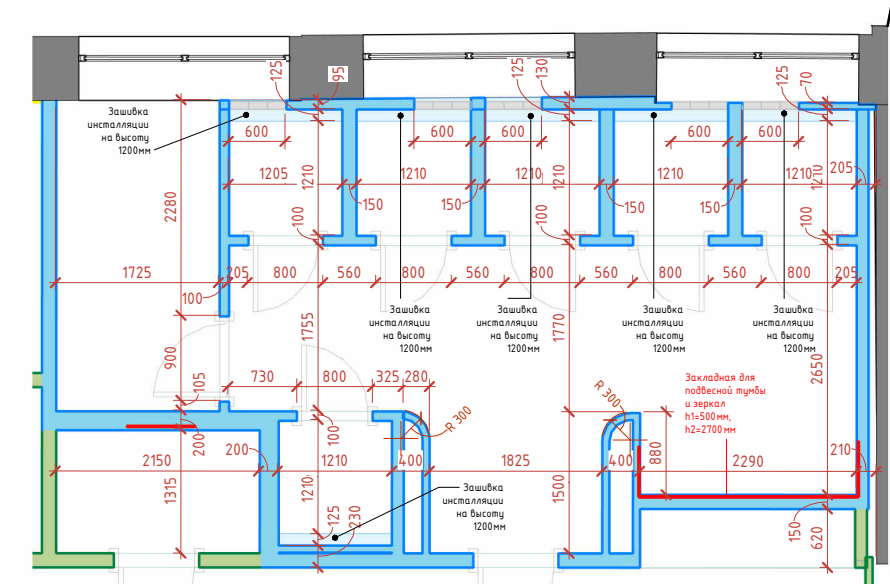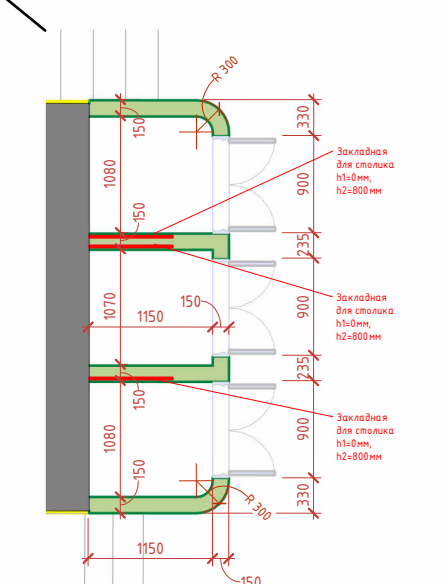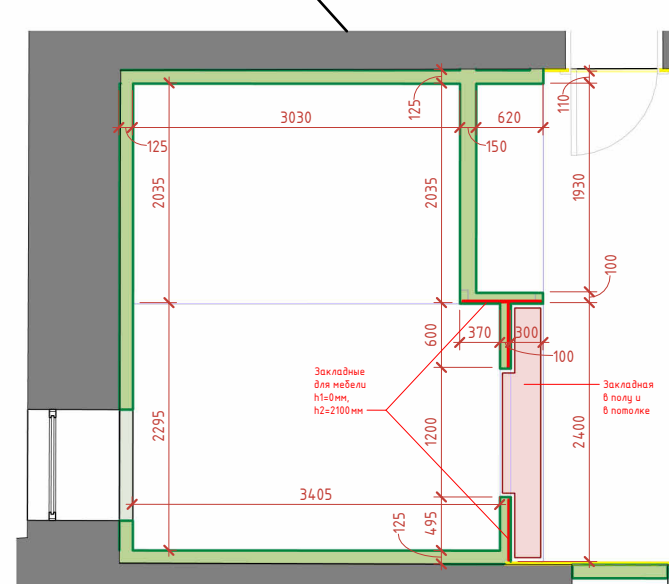

Спецификация перегородок 2 этаж		
УО	Ширина	Описание
25	12,5мм	Лист ГКЛ КНАУФ, 12,5мм 2шт.
75	12,5мм	Лист ГКЛ КНАУФ, 12,5мм 2шт. / Профиль 50x40, ПС 50x50, шаг 600 мм. Минеральная вата 50 мм.
125	12,5мм	Лист ГКЛ КНАУФ 12,5 мм - 2 шт. Профиль ПН 100/40, ПС 100/50, шаг 600 мм. Минеральная вата 100 мм.
150	12,5мм	Лист ГКЛ КНАУФ 12,5 мм - 2 шт. Профиль ПН 100/40, ПС 100/50, шаг 600 мм. Минеральная вата 100 мм. Лист ГКЛ КНАУФ 12,5 мм - 2 шт.
75	12,5мм	Лист ГКЛВ КНАУФ, 12,5мм 2шт. / Профиль 50x40, ПС 50x50, шаг 600 мм. Минеральная вата 50 мм.
100	12,5мм	Лист ГКЛВ КНАУФ, 12,5мм 2шт. / Профиль 50x40, ПС 50x50, шаг 600 мм. Минеральная вата 50 мм. / Лист ГКЛ КНАУФ, 12,5мм 2шт.
125	12,5мм	Лист ГКЛВ КНАУФ 12,5 мм - 2 шт. Профиль ПН 100/40, ПС 100/50, шаг 600 мм. Минеральная вата 100 мм.
150	12,5мм	Лист ГКЛВ КНАУФ 12,5 мм - 2 шт. Профиль ПН 100/40, ПС 100/50, шаг 600 мм. Минеральная вата 100 мм. Лист ГКЛВ КНАУФ 12,5 мм - 2 шт.
200	12,5мм	Лист ГКЛВ КНАУФ, 12,5мм 2шт. / Профиль ПН 100x40, ПС 100x50, шаг 600 мм. Минеральная вата "Акустикнауф" 100 мм / Профиль ПН 50x40, ПС 50x50, шаг 600 мм. Минеральная вата "Акустикнауф" 50 мм / Лист ГКЛВ КНАУФ, 12,5мм 2шт
12		Закладная фанеры, толщина 12мм
30		Штукатурка. Выравнивание существующих стен

Примечание:  
 1. За отметку 0,000 условно принята отметка чистого пола.  
 2. Все размеры на чертеже указаны в миллиметрах.  
 3. Размеры стальных перегородок уточнить после возведения перегородок ГКЛ.  
 4. Заполнение дверных проемов - см. спецификацию заполнения дверных проемов.  
 5. По всем вопросам консультироваться с архитектором проекта.  
 6. Предусмотреть по периметру дверных проемов закладную из бруса 50x50мм, а также в профиль ПН при монтаже фанеры для стальных перегородок.

Октябрьская_13122023_AI			
Разработала:	М.В. Бердыш	Монтажный план 2 этаж.	Стация
Утвердил:	Михайлова Е. А.	Лист	Листов
Н. контр.	Демченко Л.З.	АИ	107
Учв.	Губаревич П.П.	54	

