




План 5-го этажа на отм. +0.000

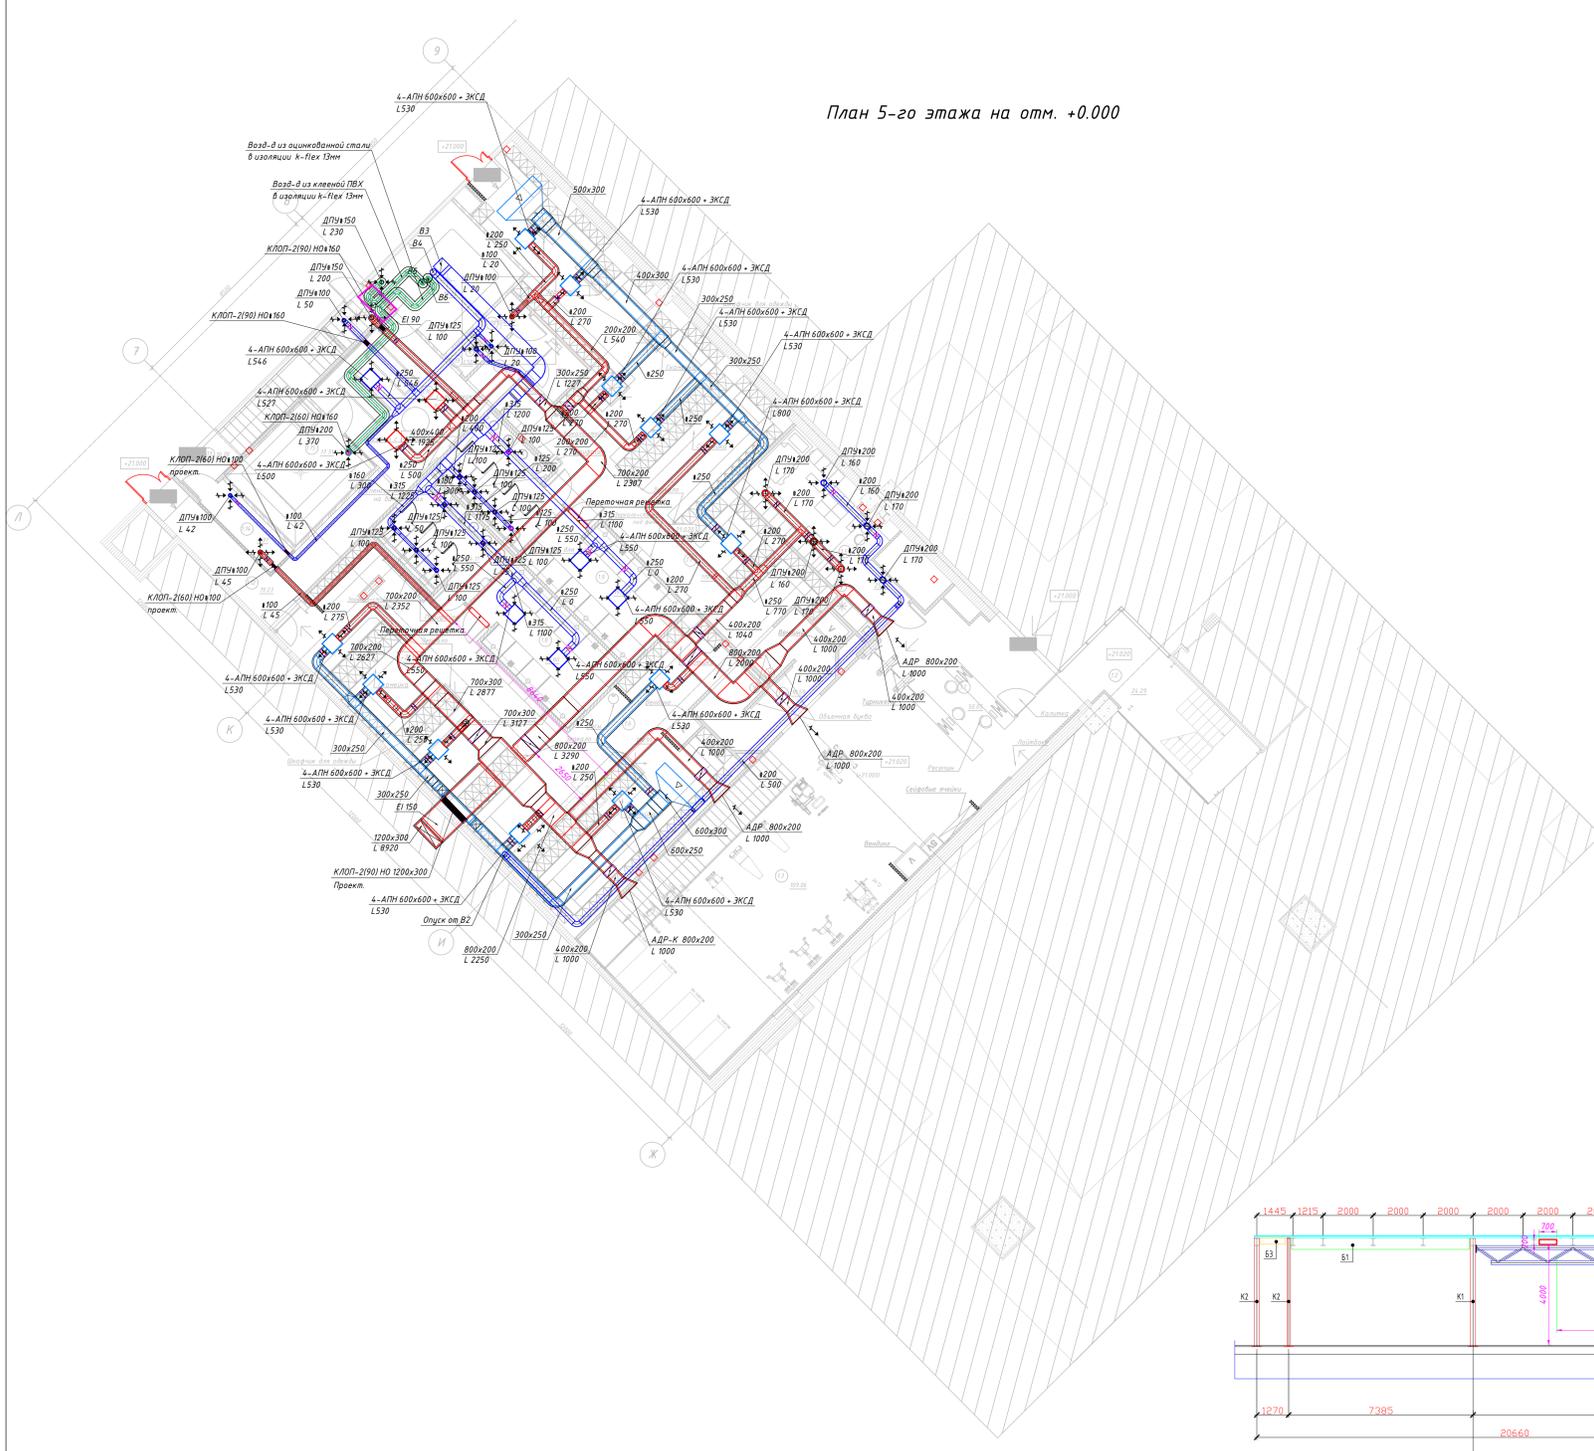

Экспликация помещений 5-го этажа			
№ по помещению	Наименование	Площадь, кв. м	Код помещения
11	Холл	50.05	
12	Лестница	24.29	
13	Трансферный зал	109.06	
14	Коридор	18.59	
15	Комната персонала	25.52	
16	Раздевалка М	128.91	
17	Раздевалка Ж	179.40	
18	Душевая М	19.80	
19	Душевая Ж	19.83	
110	Санузел М	14.11	
111	Санузел Ж	14.30	
112	Коридор	19.23	
113	Лестница	10.78	
114	Экспозиционная	5.31	В-4
115	Салон	19.71	
116	Зона СПА	26.95	
117	Кабин	19.20	
118	Техническое помещение кабин	2.96	В-4
119	Душевая	1.50	
120	Водяной узел	2.59	
121	Коридор	8.85	
Итого 5-й этаж			
		658.74	
Экспликация помещений атресса			
122	Зона карбо	18.72	
123	Зал групповой подготовки	392.51	
124	Лестница	6.09	
		477.32	
		Всего	1136.06

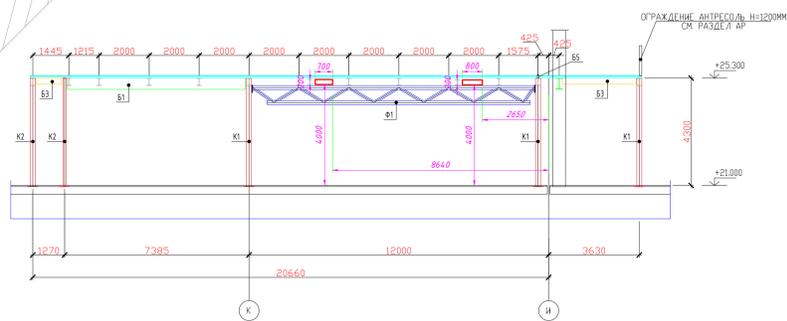

План 5-го этажа на отм. +4.400

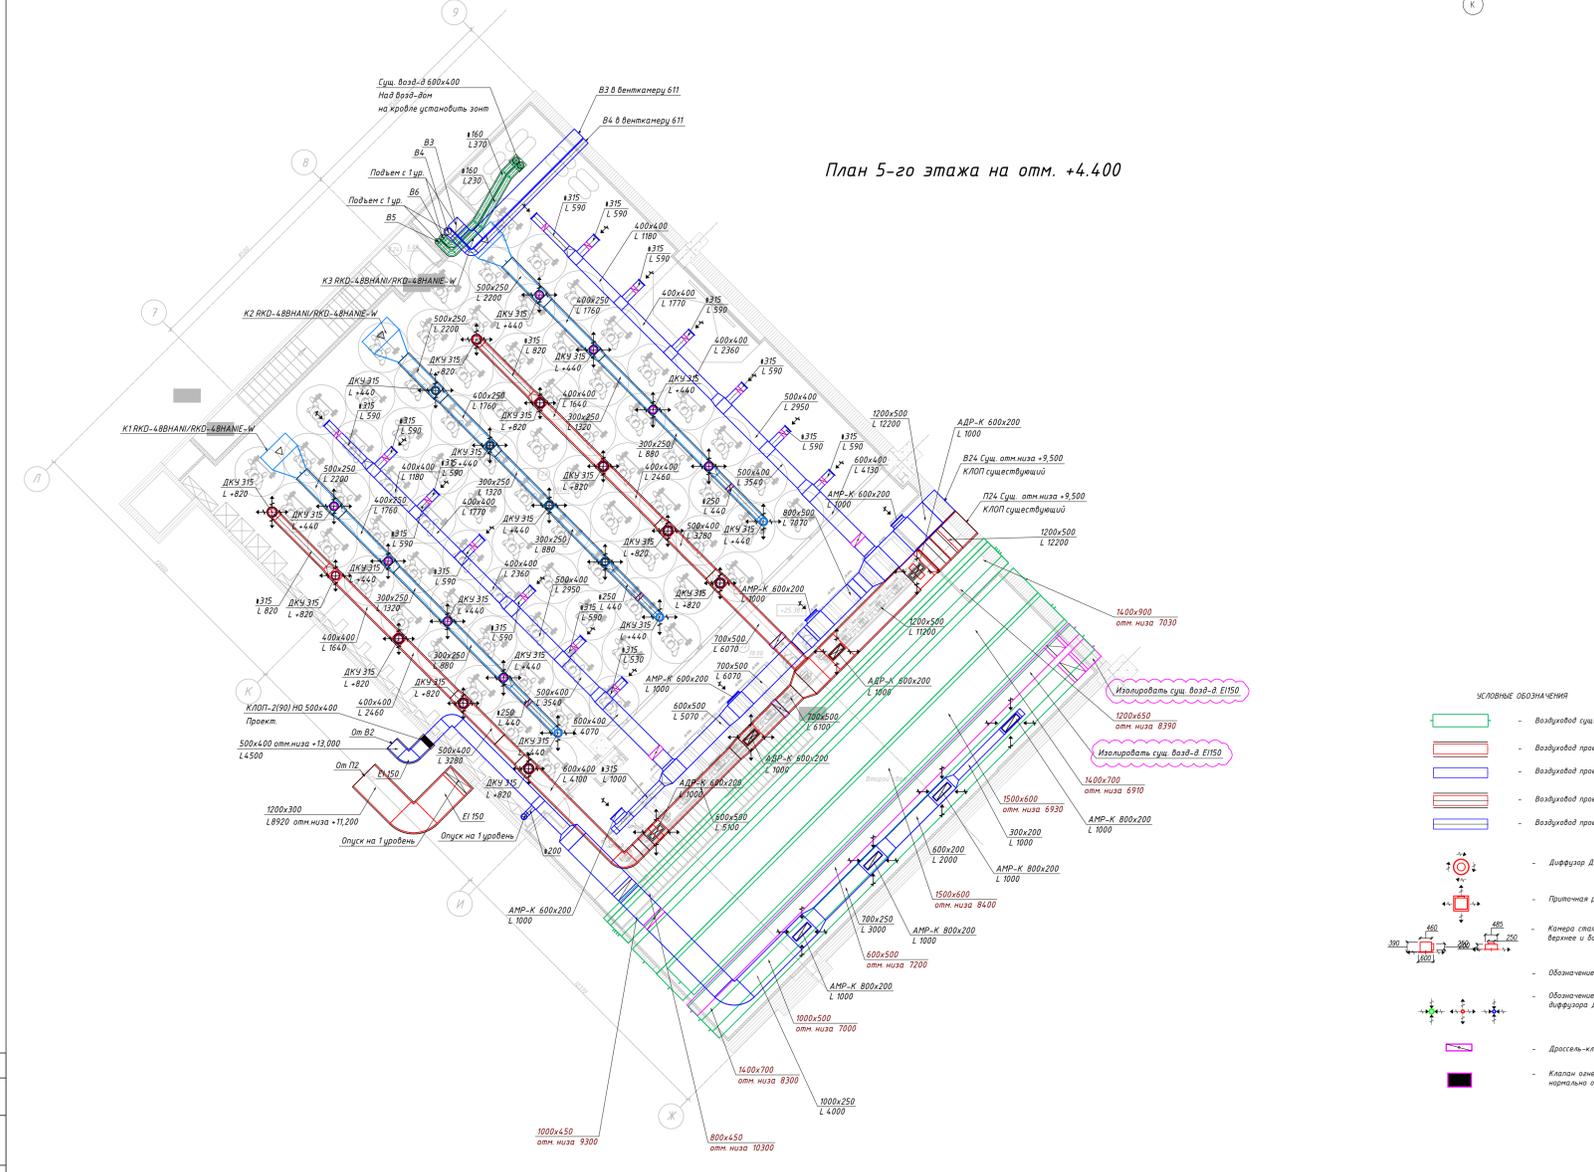

- СЛОВАРЬ ОБОЗНАЧЕНИЙ
- Воздуховод сущ. прямоугольного сечения
 - Воздуховод проект. прямоугольного сечения в изоляции
 - Воздуховод проект. прямоугольного сечения
 - Воздуховод проект. круглого сечения в изоляции
 - Воздуховод проект. круглого сечения
 - Диффузор ДКУ
 - Приточная решетка 4-АПН-ЭКСД
 - Камера статического давления. Верхнее и боковое подключение
 - Обозначение ветвистой решетки АДН
 - Обозначение универсального диффузора АДН-М
 - Дроссель-клапан
 - Клапан автоматизируемый нормально открытый

Изм.	Кол.	Лист	Издан	Подпись	Дата	Страницы	Лист	Листов
					05.24		11	36
И. Кант	А. Пашков	05.24			05.24	План систем вентиляции 5 этаж		
И. Кант	А. Пашков	05.24			05.24	000 "Новые технологии"		