


Инв. № подл.	Лист		Листов	
	Инв. № подл.		Листов	
	Инв. № подл.		Листов	
	Инв. № подл.		Листов	

Инженерные сети					Студия	Лист	Листов	
Сети вентиляции					Р	2	4	
000 "СТИ"					Формат А1			

Инв. N дубл.		Погр. и дата	
Инв. N* подл.		Взам. инв. N*	
Инв. N* подл.		Погр. и дата	

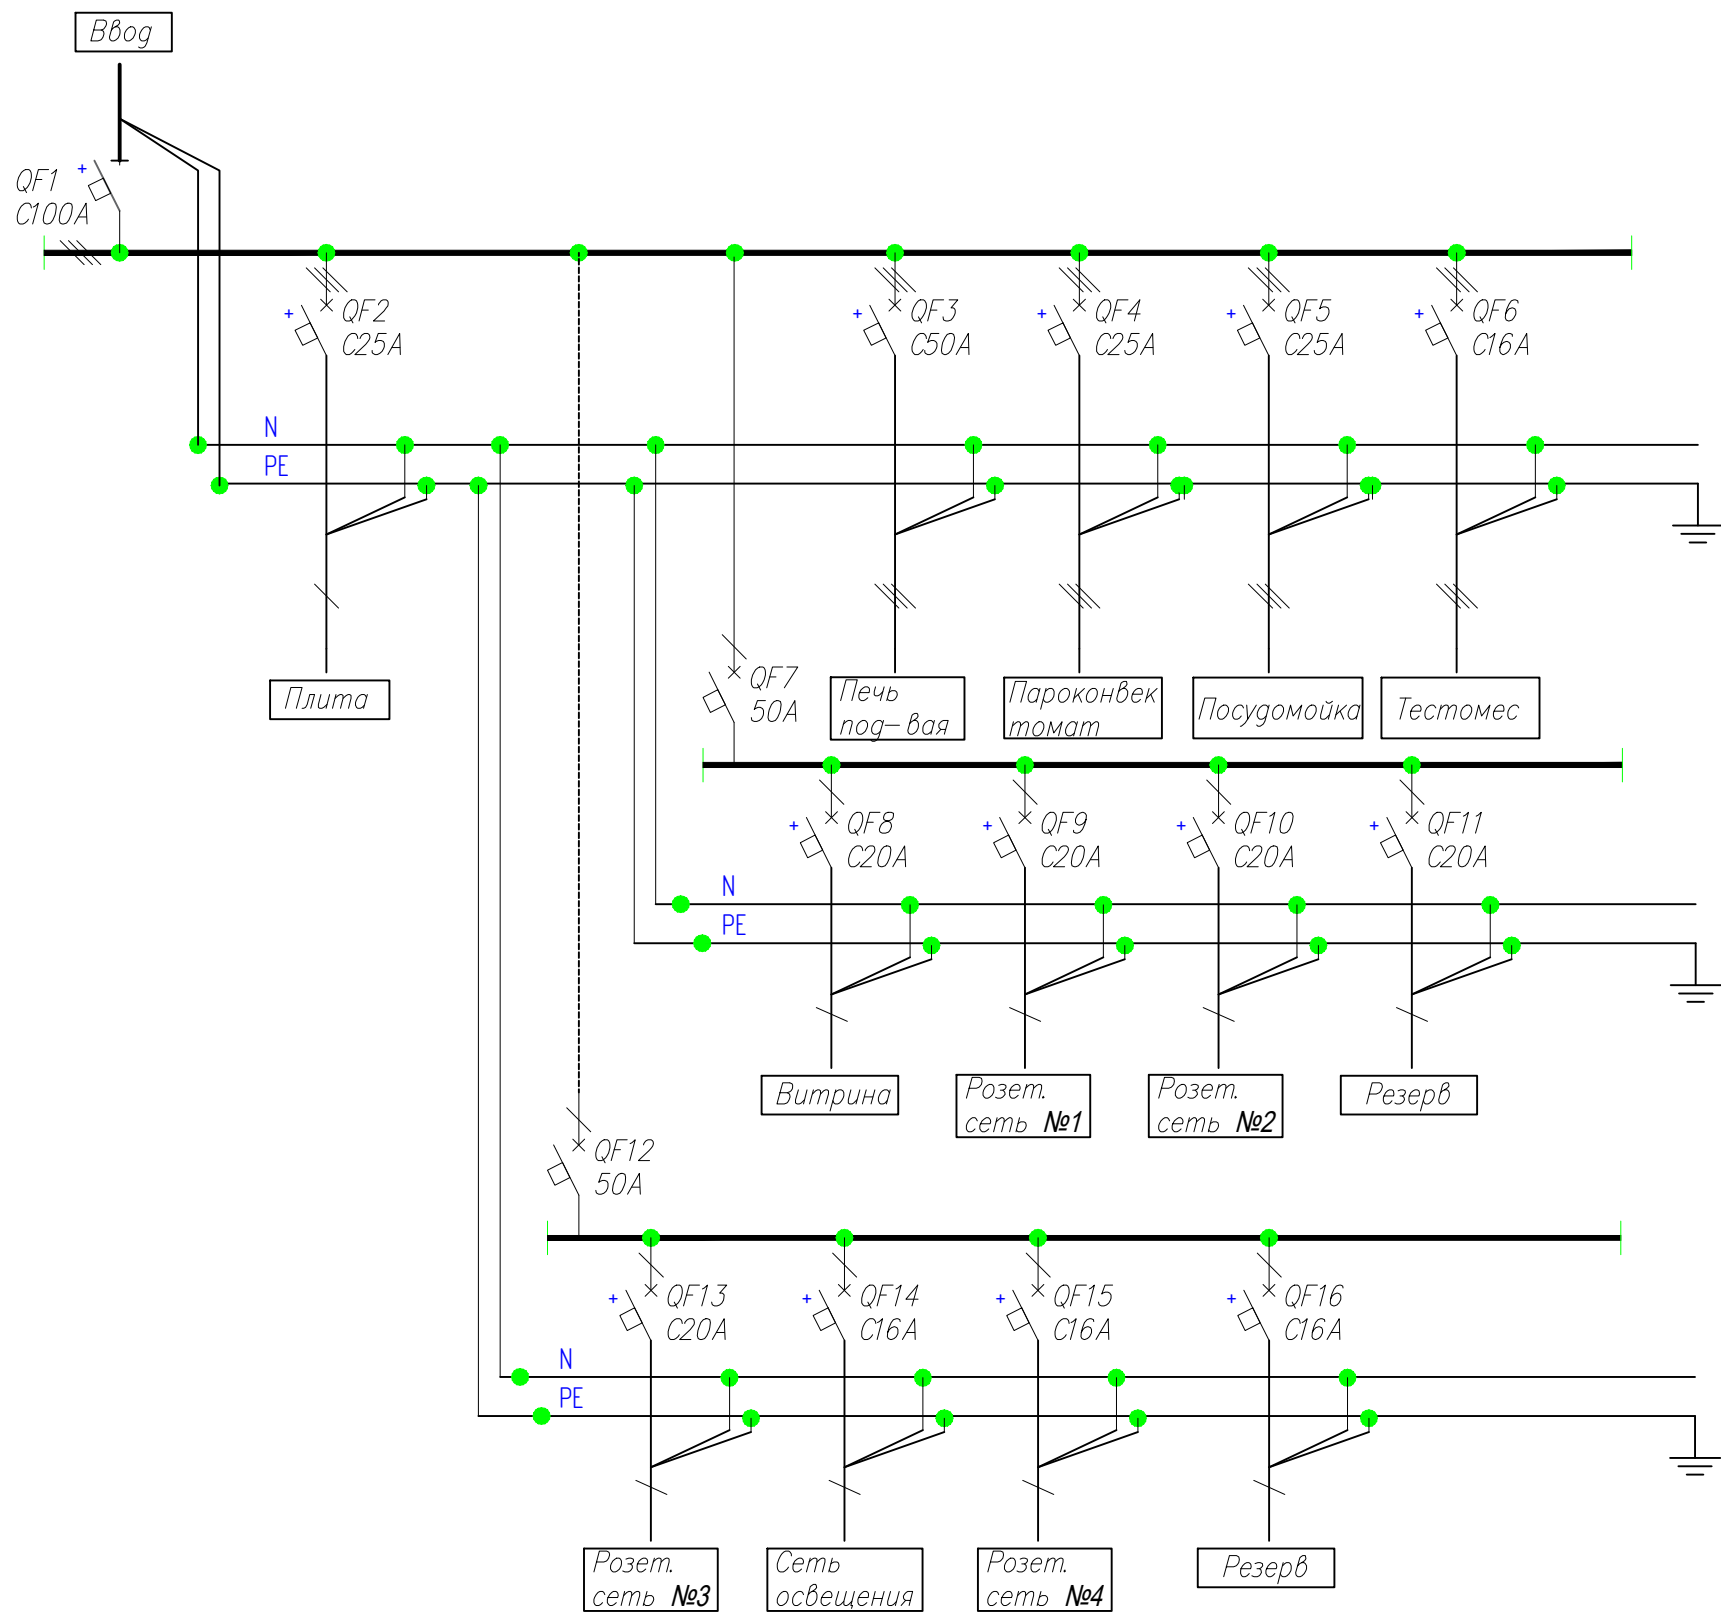

25101-ВЭ-РП					
Ресторан "Вкус Коми" Варшавский Экспресс					
Должность	Ф.И.О.	Подп.	Дата	Инженерные сети	
Провер.	Шерстюков				
Разраб.	Павлов			Система электроснабжения Щит электрический	
Утвердил	Степанов				
				Стадия	Лист
				Р	4
				Листов	
				4	
				ООО "СТИ"	

Инв. N дубл.	Погр. и дата	Взам. инв. N°	Погр. и дата	Инв. N° подл.	Позиция	Наименование и техническая характеристика	Тип, марка, обозначение документа, опросного листа	Код продукции	Поставщик	Ед. изме-ре-ния	Кол.	Масса 1 ед., кг	Примечание
					1	Водоснабжение и канализация							
					1.1	Труба полипропиленовая армированная d=20 мм, длина 2 м	PN20			шт.	26		
					1.2	Угол полипропиленовый 90 гр. d=20 мм				шт.	31		
					1.3	Тройник полипропиленовый d=20x20x20 мм				шт.	4		
					1.4	Муфта полипропиленовая d=20 мм				шт.	12		
					1.5	Угол полипропиленовый d=20/1,2 наружная резьба				шт.	4		
					1.6	Водорозетка полипропиленовая d=20/1,2 наружная резьба				шт.	7		
					1.7	Кран шаровый 1/2HP / 1/2BP				шт.	9		
					1.8	Фильтр косой 1/2 BP(г) x 1/2 BP(г)				шт.	2		
					1.9	Отвод полипропиленовый d=20 мм				шт.	6		
					1.10	Фиксатор 20–22 мм для полипропиленовых труб				шт.	76		
					1.11	Труба канализационная d50x2000 мм пластиковая для внутренней канализации				шт.	8		
					1.12	Отвод d50 мм 45 гр. пластиковый для внутренней канализации				шт.	20		
					1.13	Тройник d50 мм 45 гр. пластиковый для внутренней канализации				шт.	3		
					1.14	Канализационная установка Sololift2	C–3, Grundfos			шт.	2		
					1.15	Кронштейн сантехнический 50 мм пластик для крепления фановых труб				шт.	30		
					1.16	Дюбель–гвоздь 5x30 мм цилиндрическая манжета нейлон				шт.	200		
					1.17	Фильтр магистральный для воды на три картриджа				шт.	1		
					1.18	Комплект для подключения 2–х потрбителей 10 мм				шт.	1		
1.19	Комплект мойки со смесителем, гибкой подводкой и сифоном				компл.	3							
2	Вентиляция												
2.1	Прямоугольный отвод 90 гр 400x500 вертикальный фланец (оцинкованная сталь 0,7 мм)				шт.	1							
2.2	Переход прямоугольный 500×400–300×300 мм фланец (оцинкованная сталь 0,7 мм)				шт.	1							
2.3	Прямоугольный отвод 90 гр 300x300 фланец (оцинкованная сталь 0,7 мм)				шт.	4							
2.4	Клапан противопожарный ФКС–1М (EI60)–НО–300x300				шт.	1							
2.5	Воздуховод прямоугольный 300x300 L–2000 фланец (оцинкованная сталь 0,7 мм)				шт.	7							
2.6	Воздуховод прямоугольный 100x100 L–1000 фланец (оцинкованная сталь 0,5 мм)				шт.	3							
2.7	Воздуховод прямоугольный 100x100 L–2000 фланец (оцинкованная сталь 0,5 мм)				шт.	4							
2.8	Переход прямоугольный 300×300–200×200 мм				шт.	1							
2.9	Воздуховод прямоугольный 200x200 L–1250 фланец (оцинкованная сталь 0,5 мм)				шт.	3							
2.10	Врезка прямоугольная вентиляционная 100x100мм				шт.	6							
										25101–ВЭ–РП.С			
										Ресторан “Вкус Коми” Варшавский Экспресс			

Инв. N дубл.	Погр. и дата					Инженерные сети	Стадия	Лист	Листов																																				
										Инженерные сети	Стадия	Лист	Листов																																
														Инженерные сети	Стадия	Лист	Листов																												
