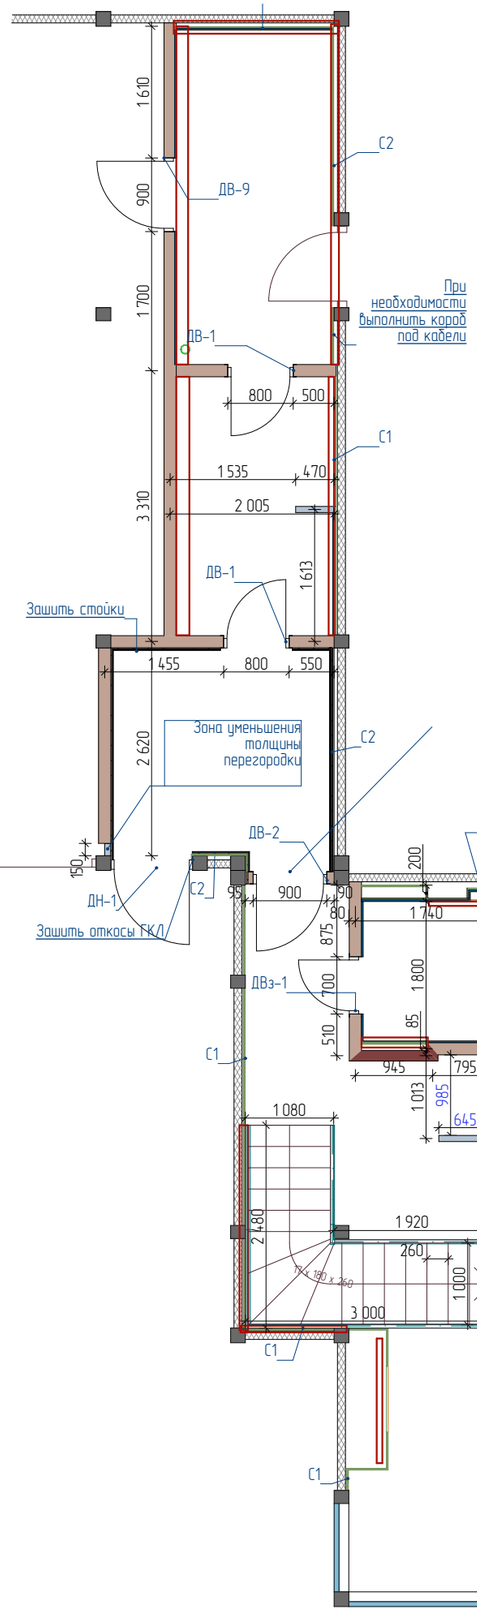

С1.
Открытый каркас. наружные стены.

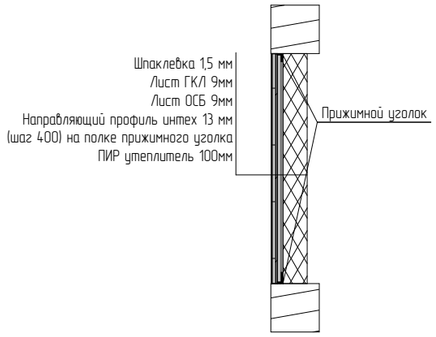

С2.
Скрытый каркас. наружные стены.

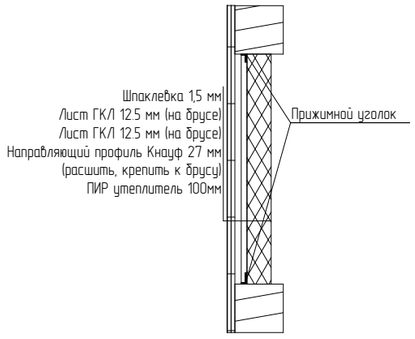

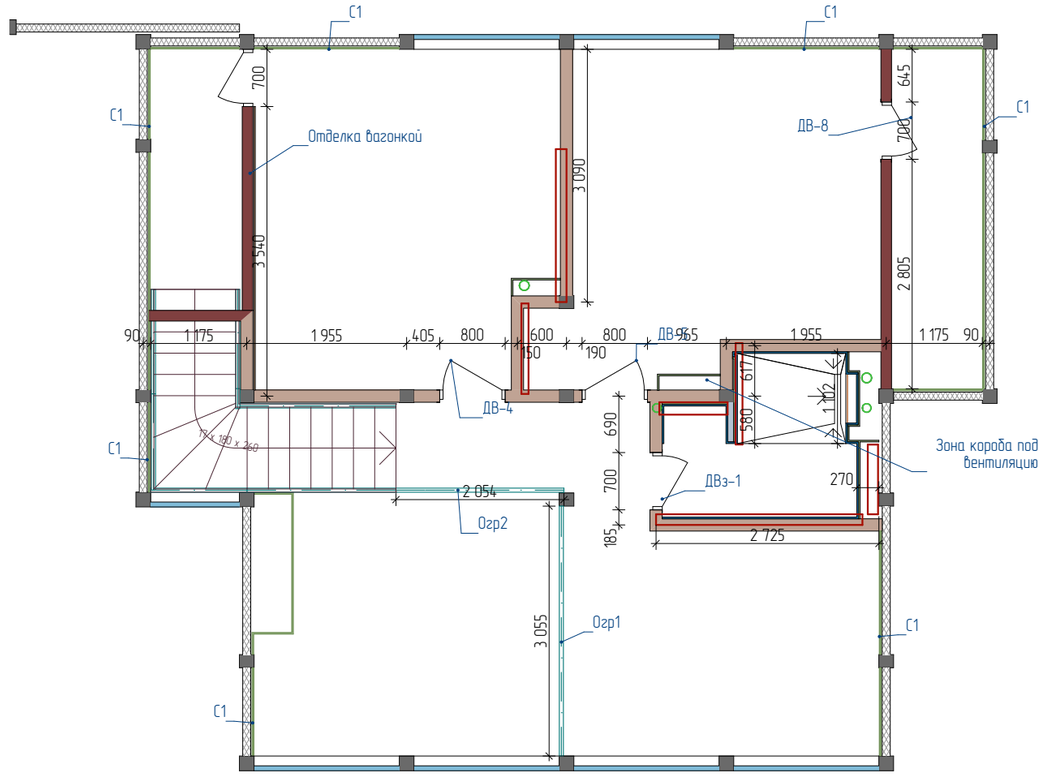

Перегородка с однослойными обшивками из КНАУФ-листов на одинарном металлическом каркасе. С111.

Перегородка с двухслойными обшивками из КНАУФ-листов на одинарном металлическом каркасе. С112.

Условные обозначения:

- Монтаж перегородки из Гкл. С112 (12,5+12,5+75+12,5+12,5мм)
- Монтаж перегородки из Гкл. С112 (12,5+12,5+100+12,5+12,5мм) Или с усилением из ОСБ-3/Фанеры в указанных местах (заменой 1 листа гкл на 1 лист фанеры\осб)
- Монтаж перегородки из Гкл. С111. 12,5+50+12,5
- Зашивка инсталяции и/или коммуникаций, наружных стен ГКЛ:
  - без доп. звукоизол.
  - с звукоизол.
- Отделка панелями (гипс)
- Отделка панелями (МДФ, ДСП)
- Отделка керамогранитом
- Места усиления перегородок ОСБ/фанерой, см. вместе с развертками

Примечания:

1. Перегородки выставить под углом 90^0 и параллельно друг другу.
2. Высота дверных проемов дана от уровня чистого пола.
3. Предусмотреть усиление конструкции под консольную нагрузку (закладную) для монтажа: газового котла, подвесных тумб с раковиной и шкафов, подвесных полок кухонного гарнитура, прикроватных тумб, перил лестницы.
4. Размеры даны по центру перегородок, стоек.
5. В зоне отделки стен керамогранитной плиткой – уточнить необходимость в двух слоях листового материала по месту.
6. Соединение ГКЛ с брусом производить через профиль алюминиевый для плитки и наружных углов

						Флагман+Смарт
Изм.	Колуч.	Лист	№Док.	Подп.	Дата	
Разработал		Шварева				Индивидуальный жилой дом
Менеджер		Макаров				
Утвердил		Талачанов				План возведения перегородок 1 этаж, план возведения перегородок 2 этаж

Стадия	Лист	Листов
ДП	3	