





Обмерный план наружных стен

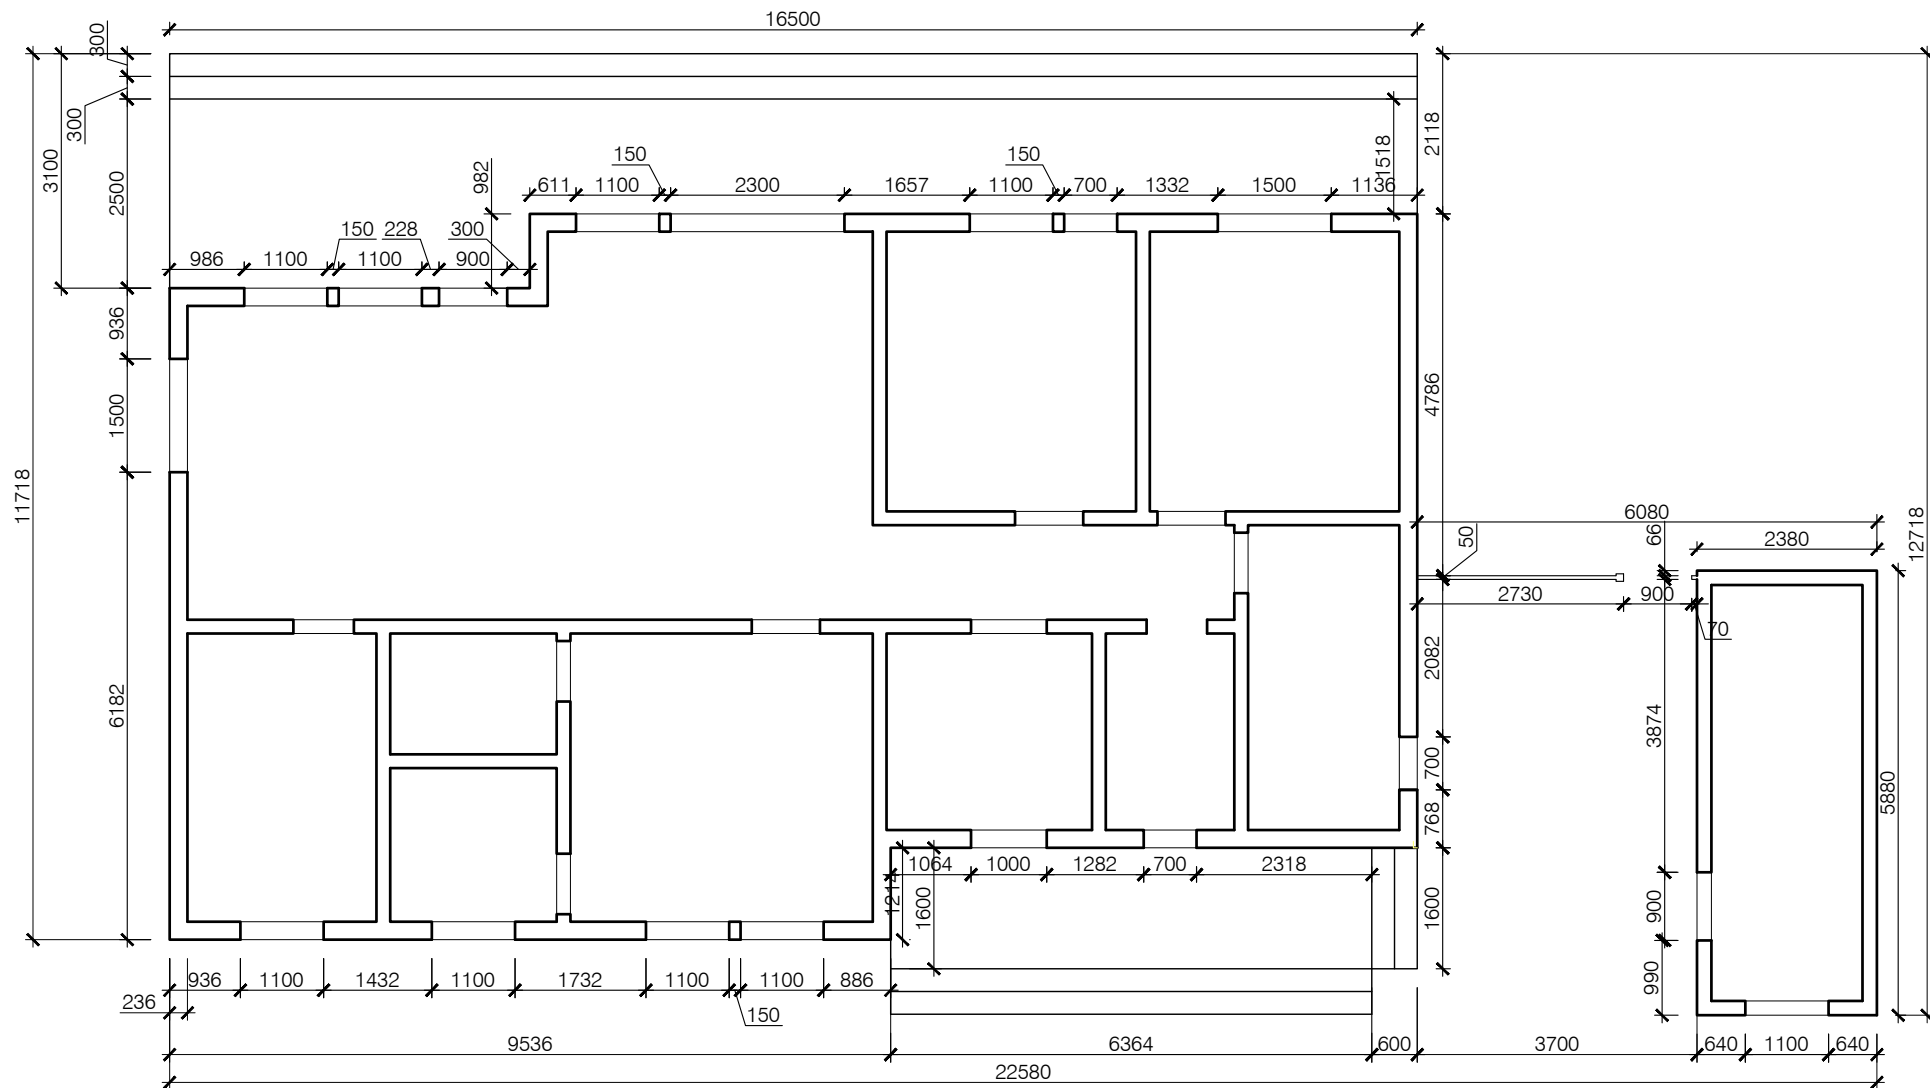


Обмерный план внутренних стен

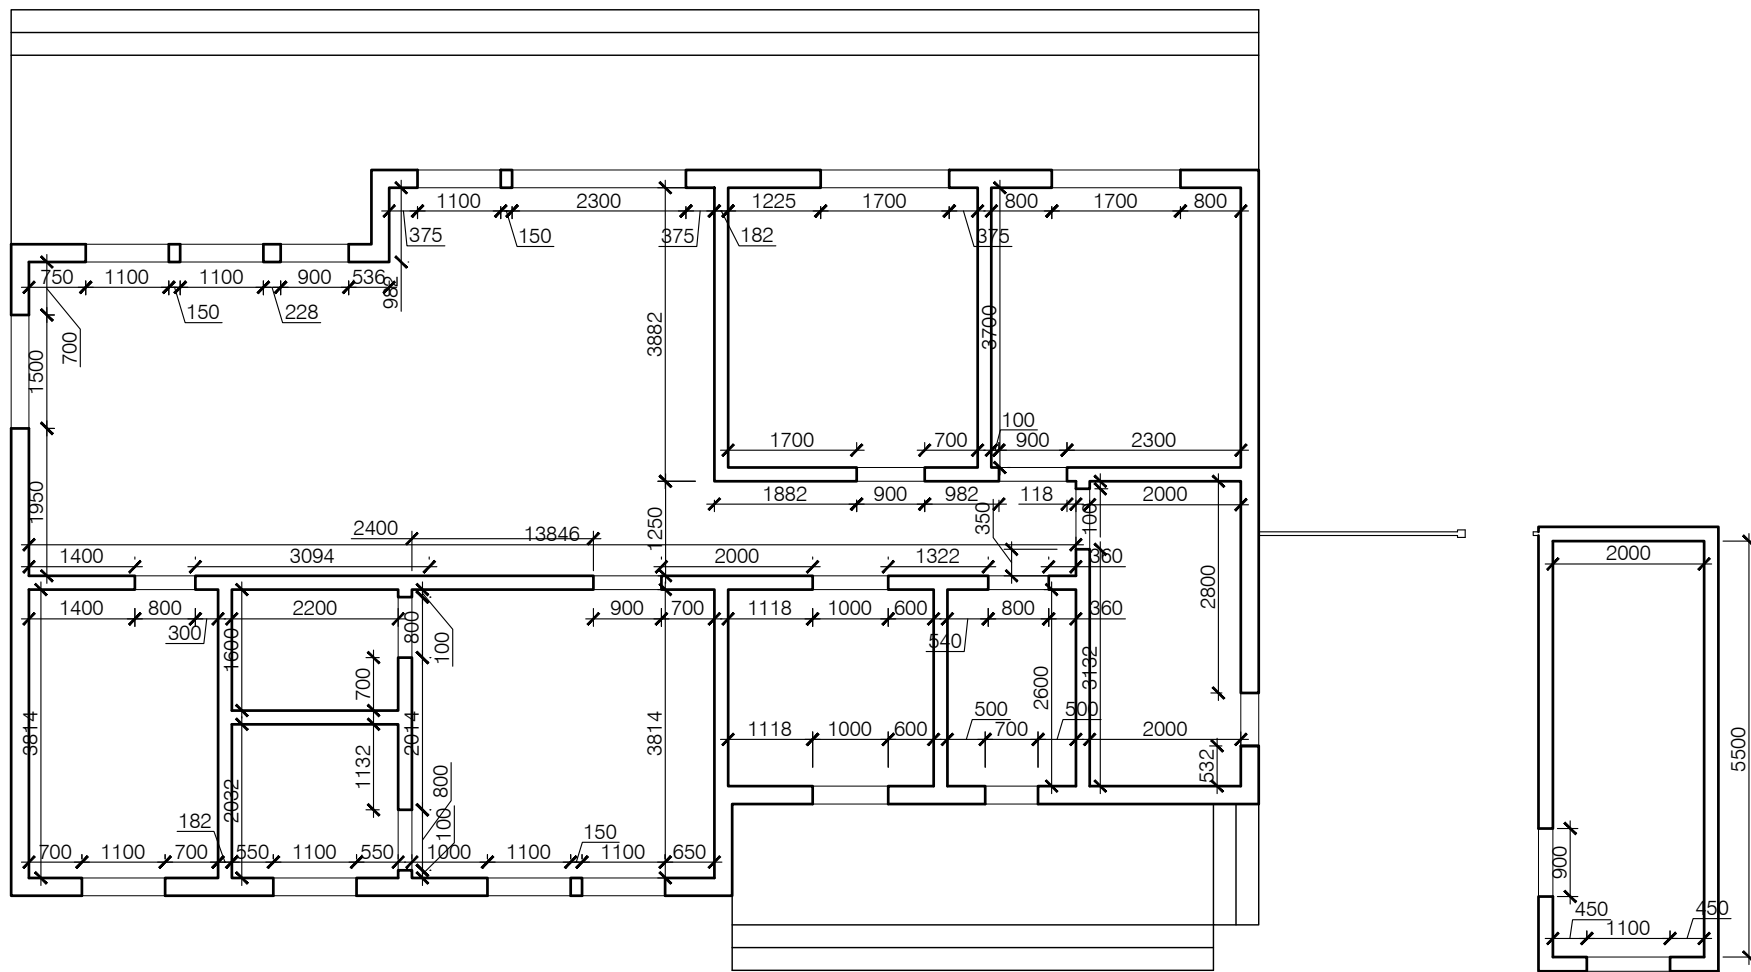

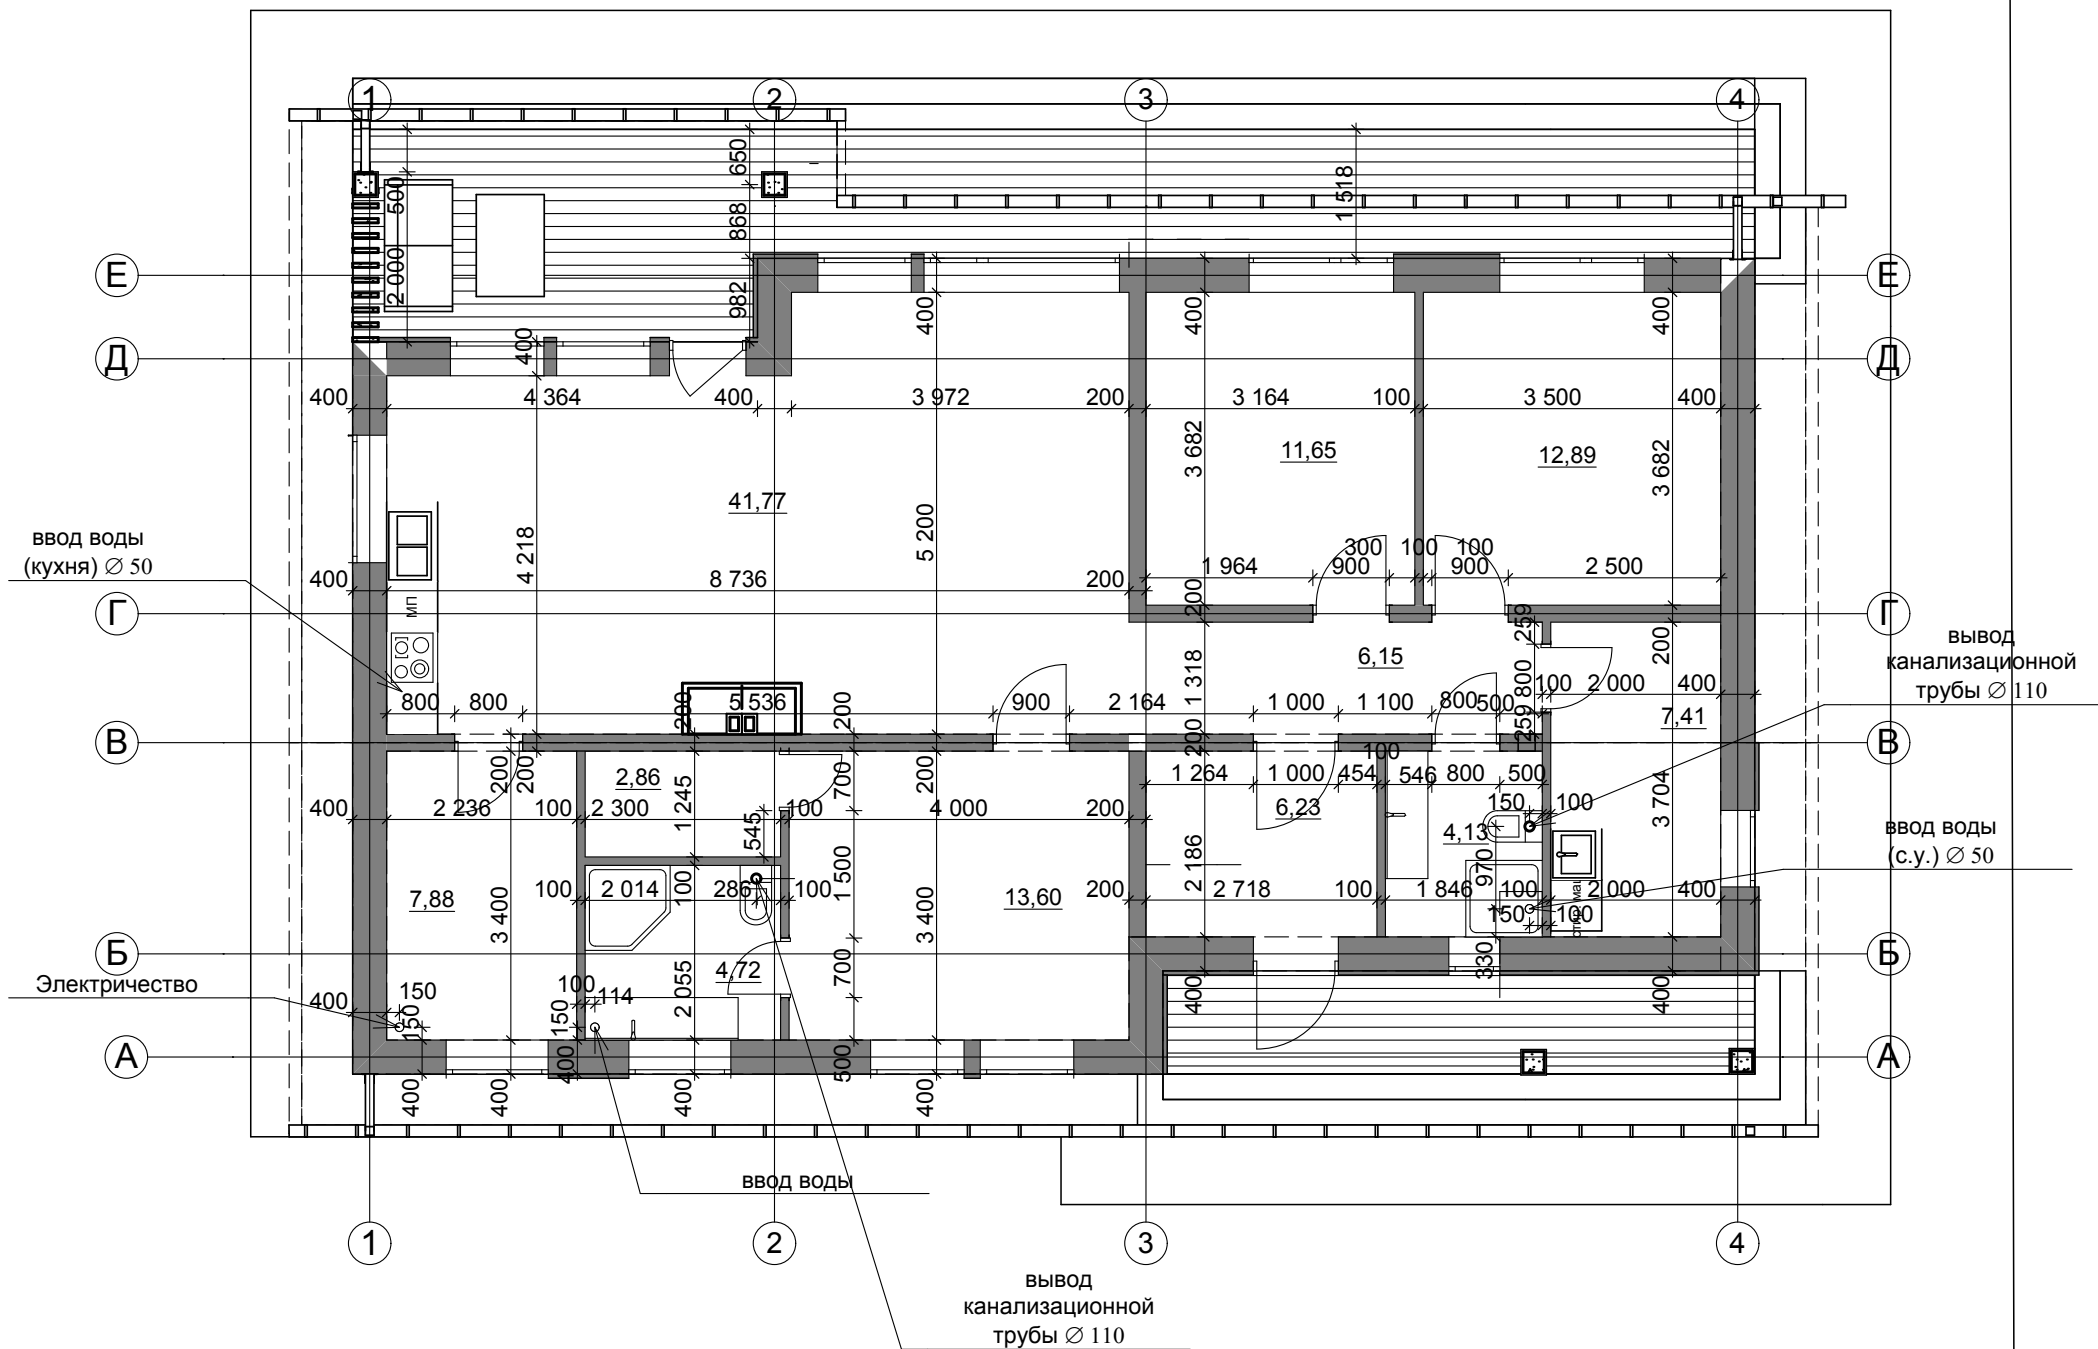


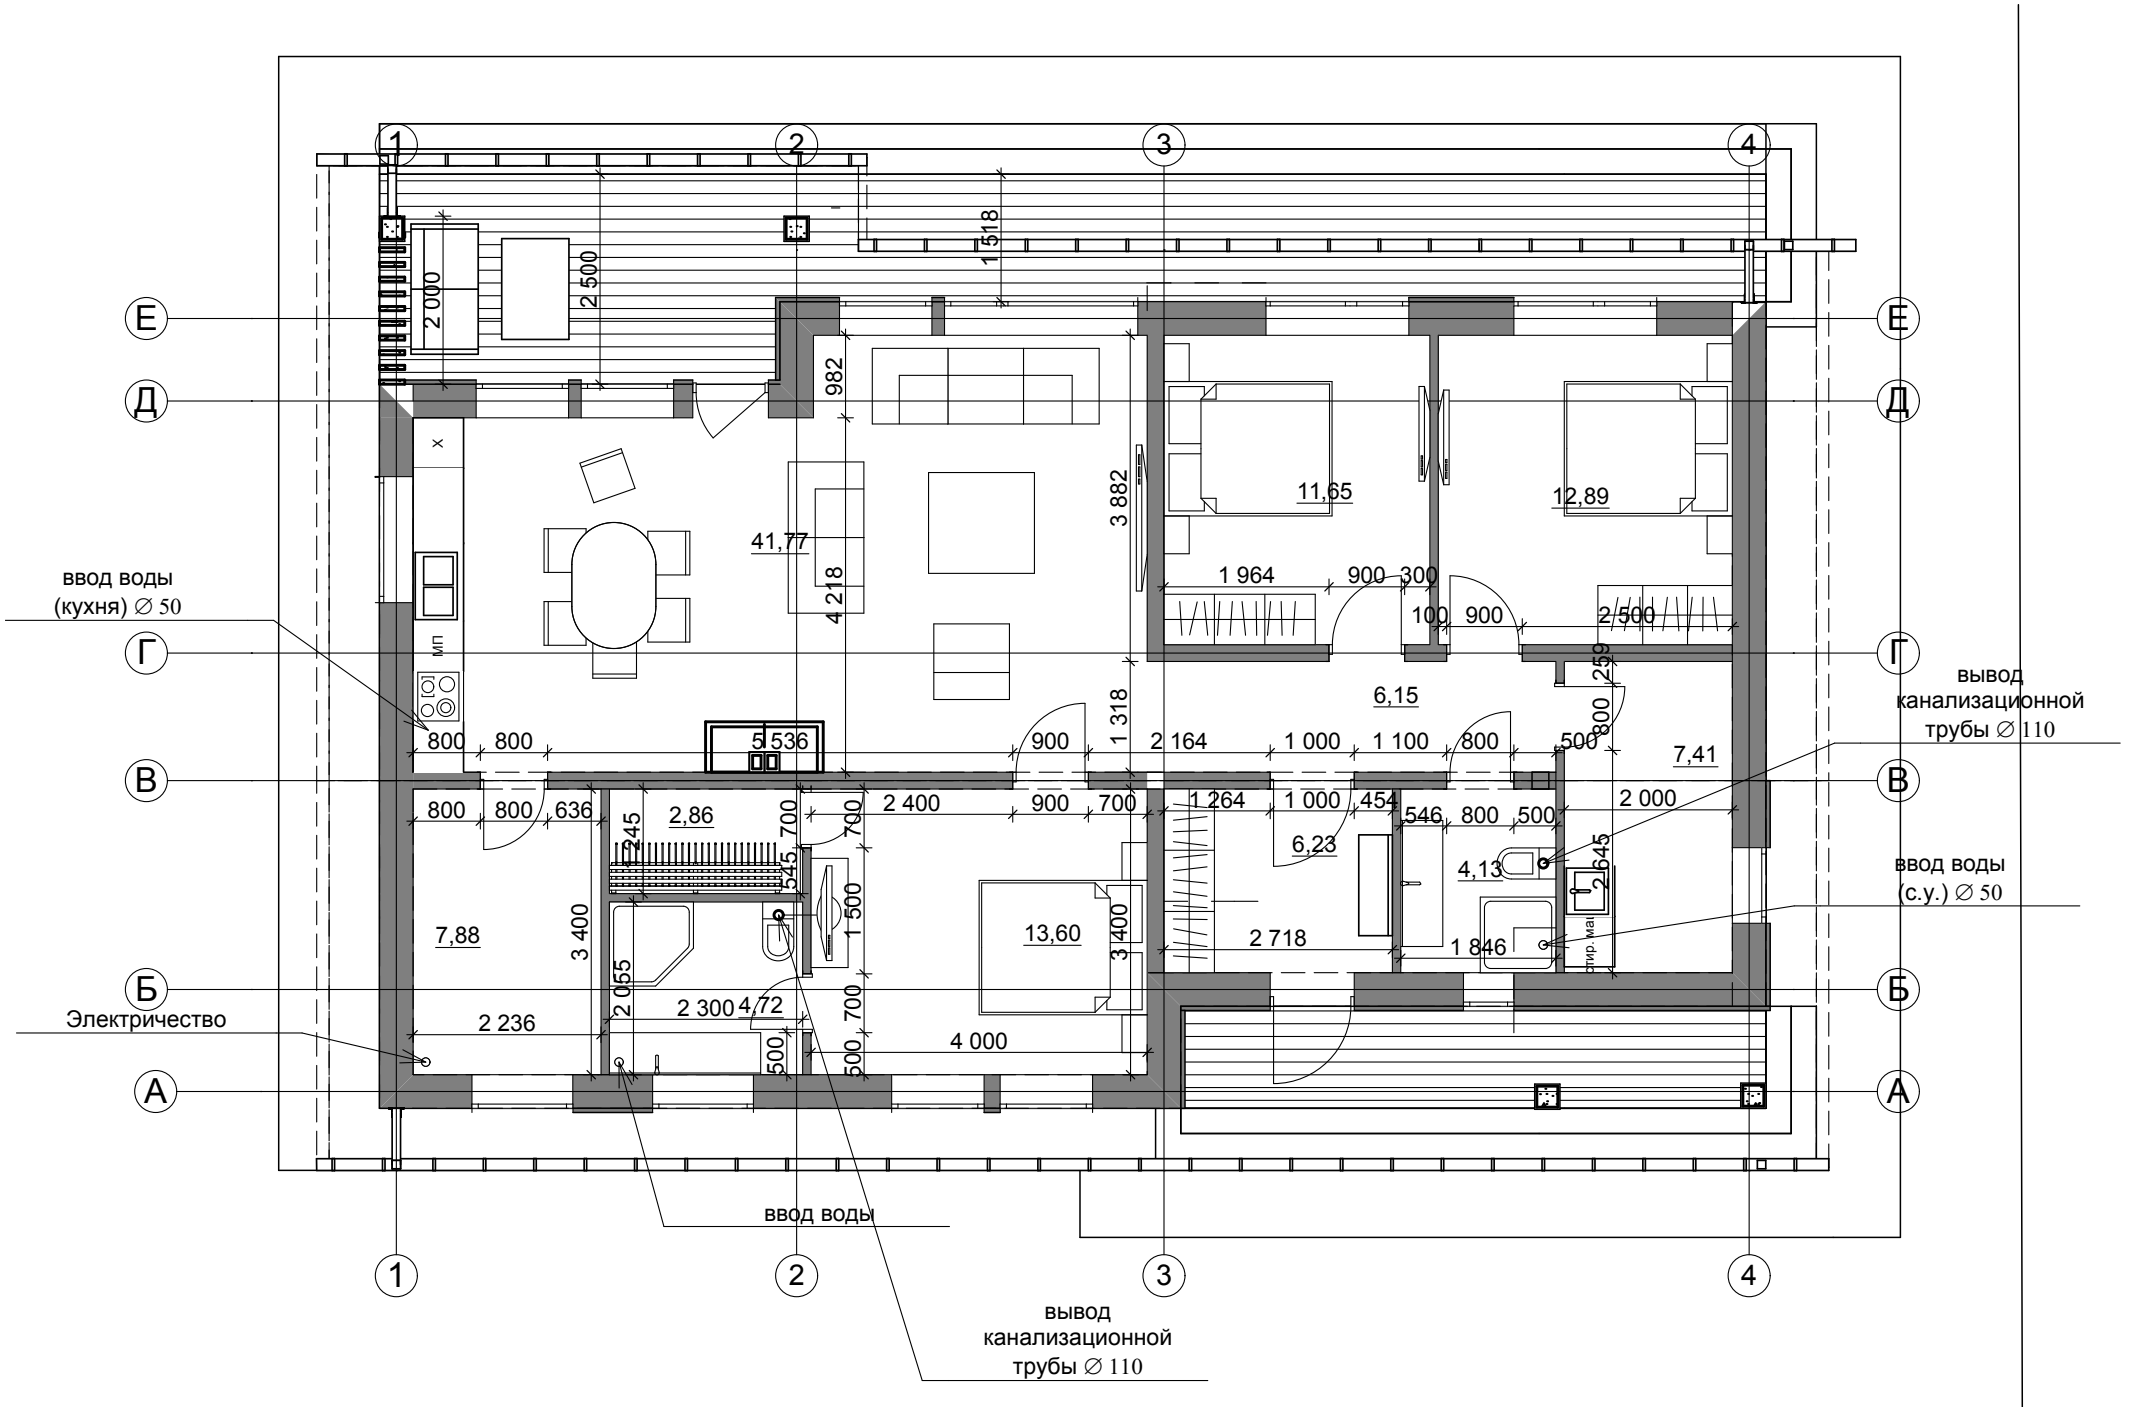


Узел 1
Опираие деревянных балок
чердачного перекрытия

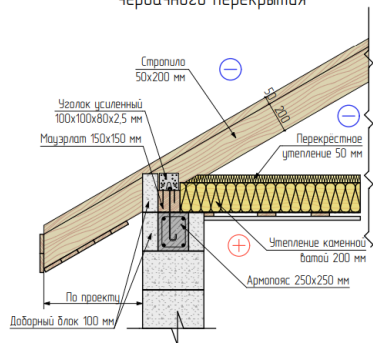


Разрез 2-2

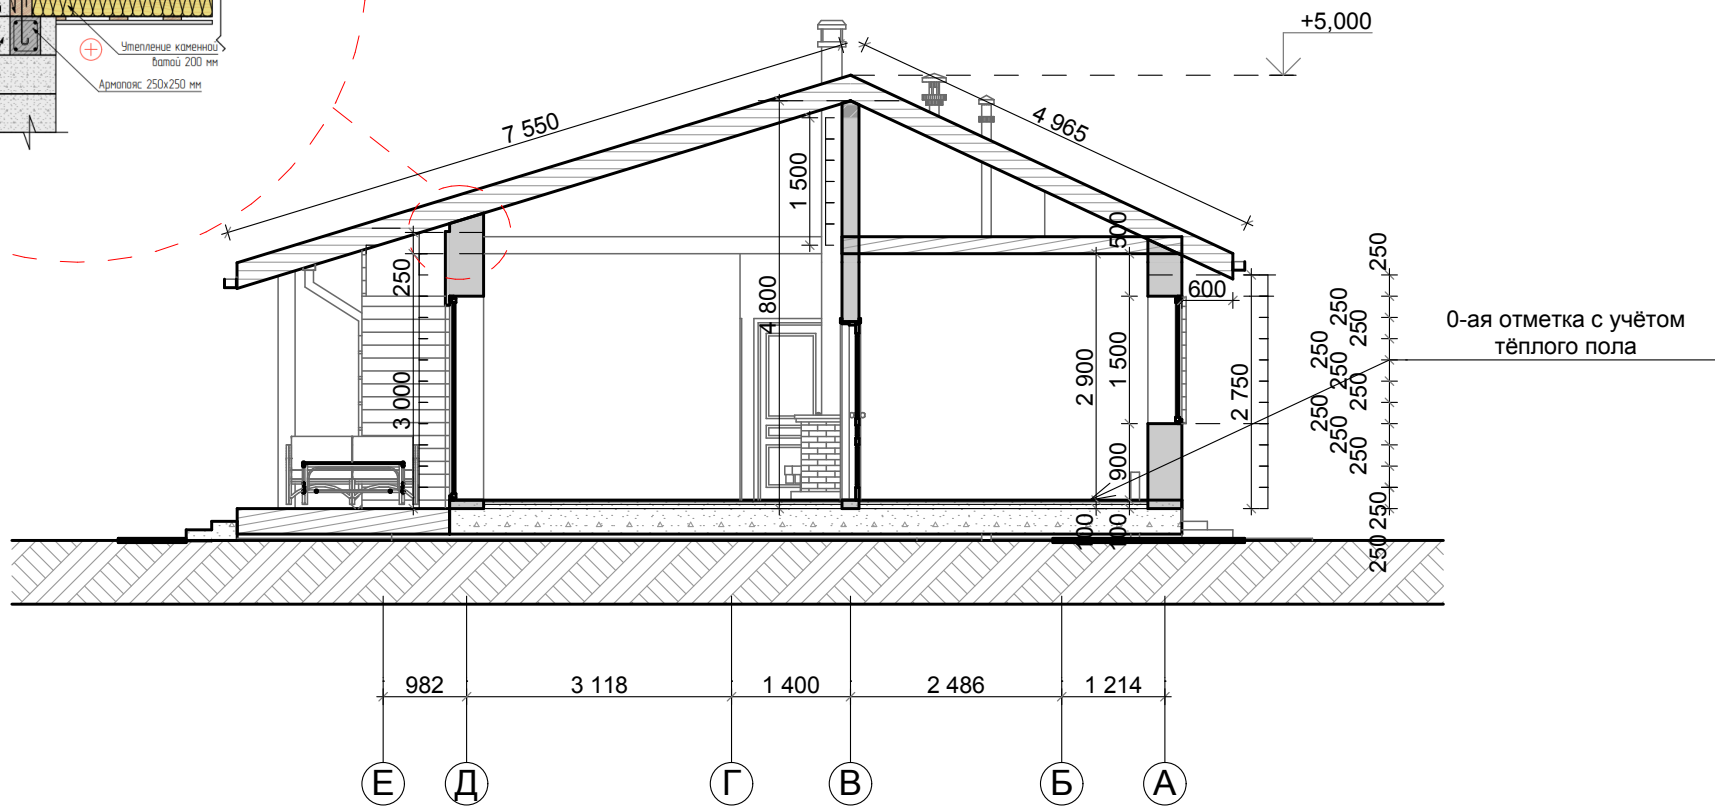


Разрез 6-6

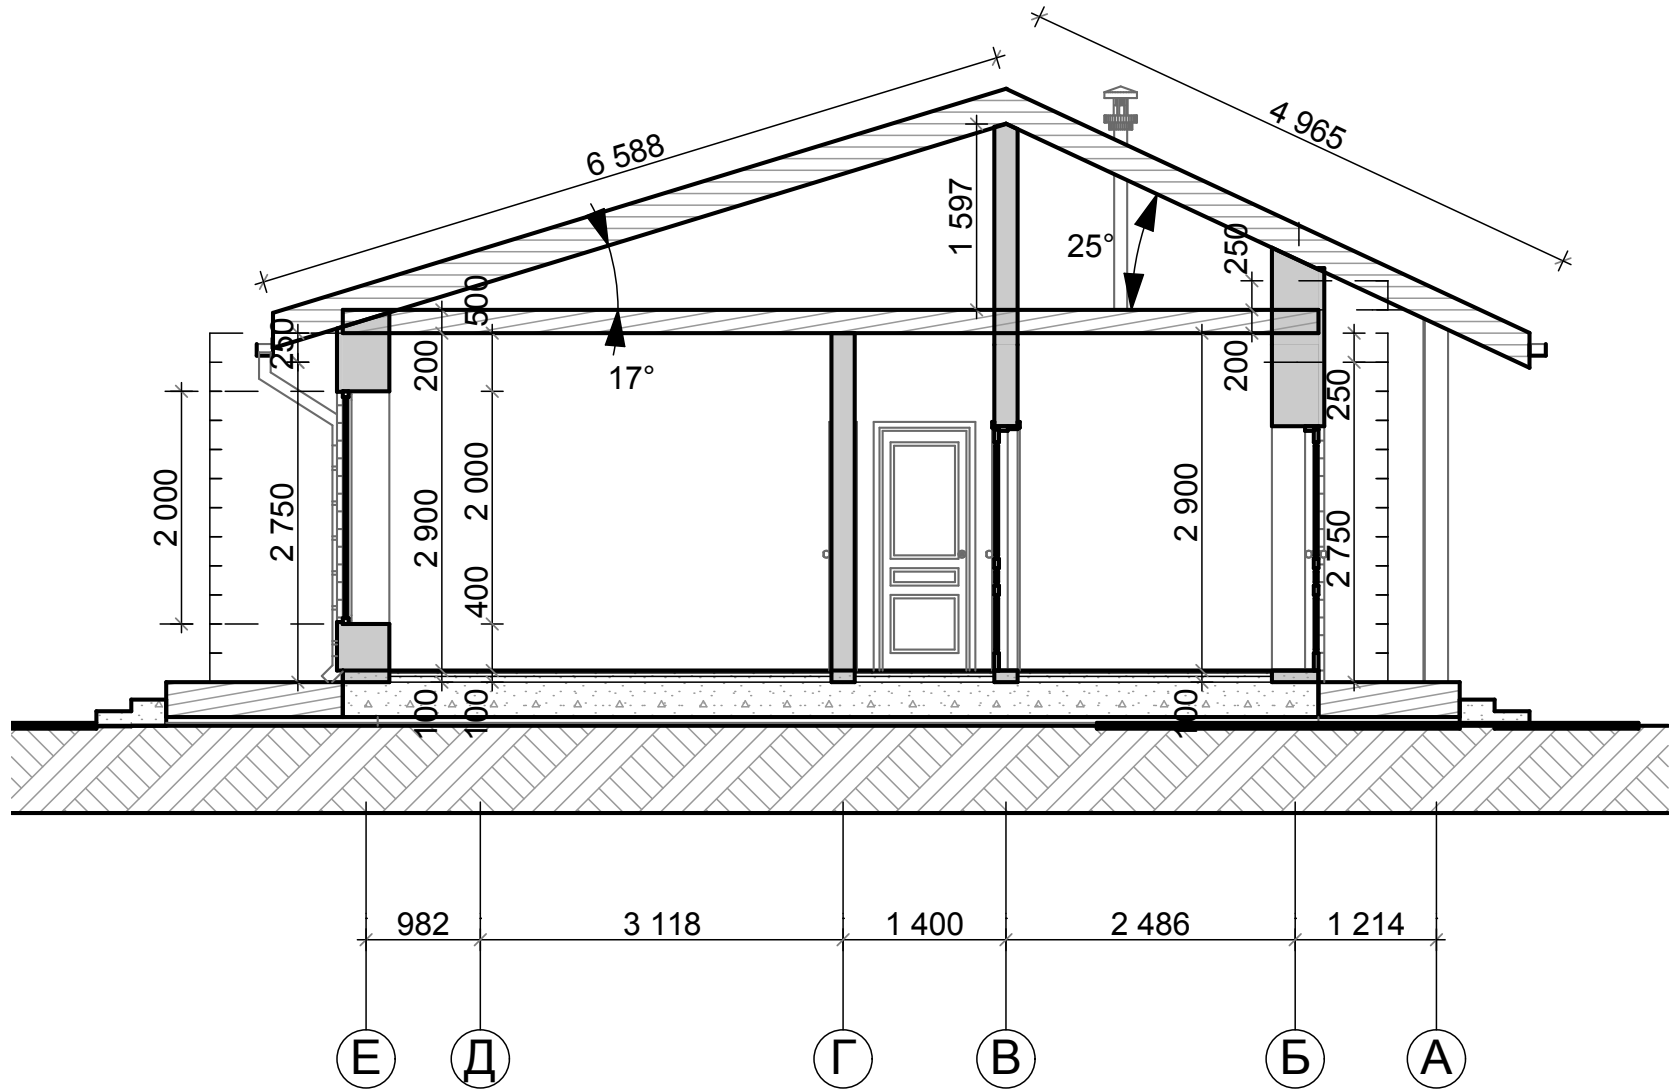


Узел 1
Опираие деревянных балок
чердачного перекрытия

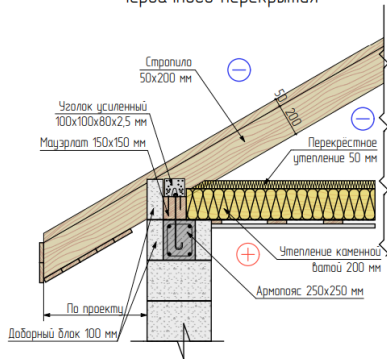


Разрез 2-2

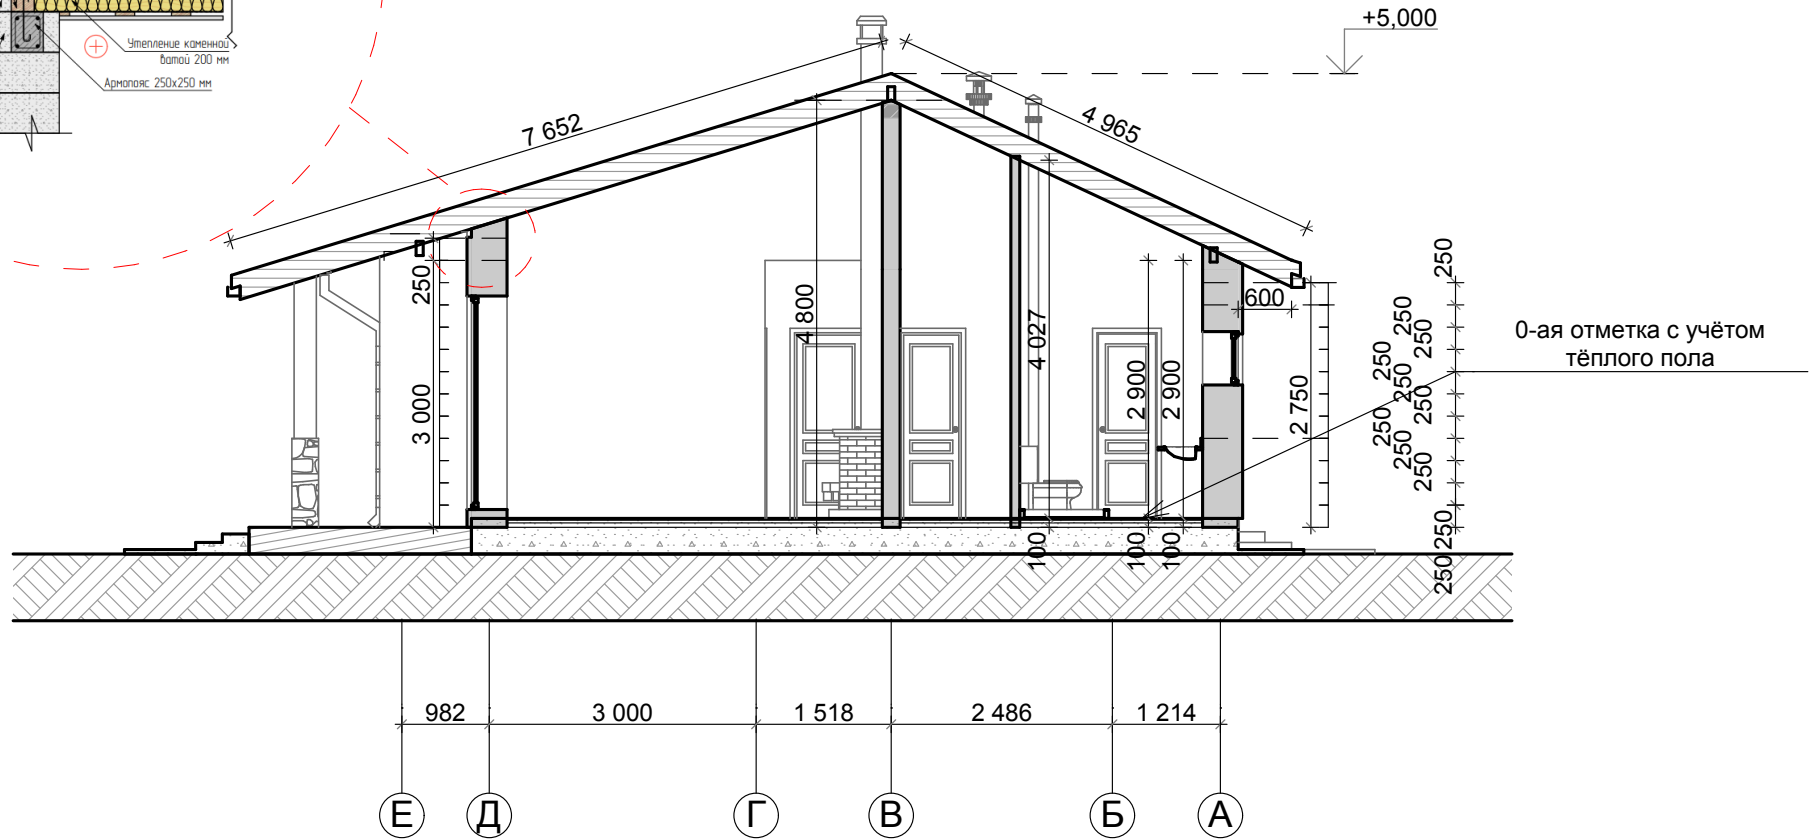


Разрез 6-6

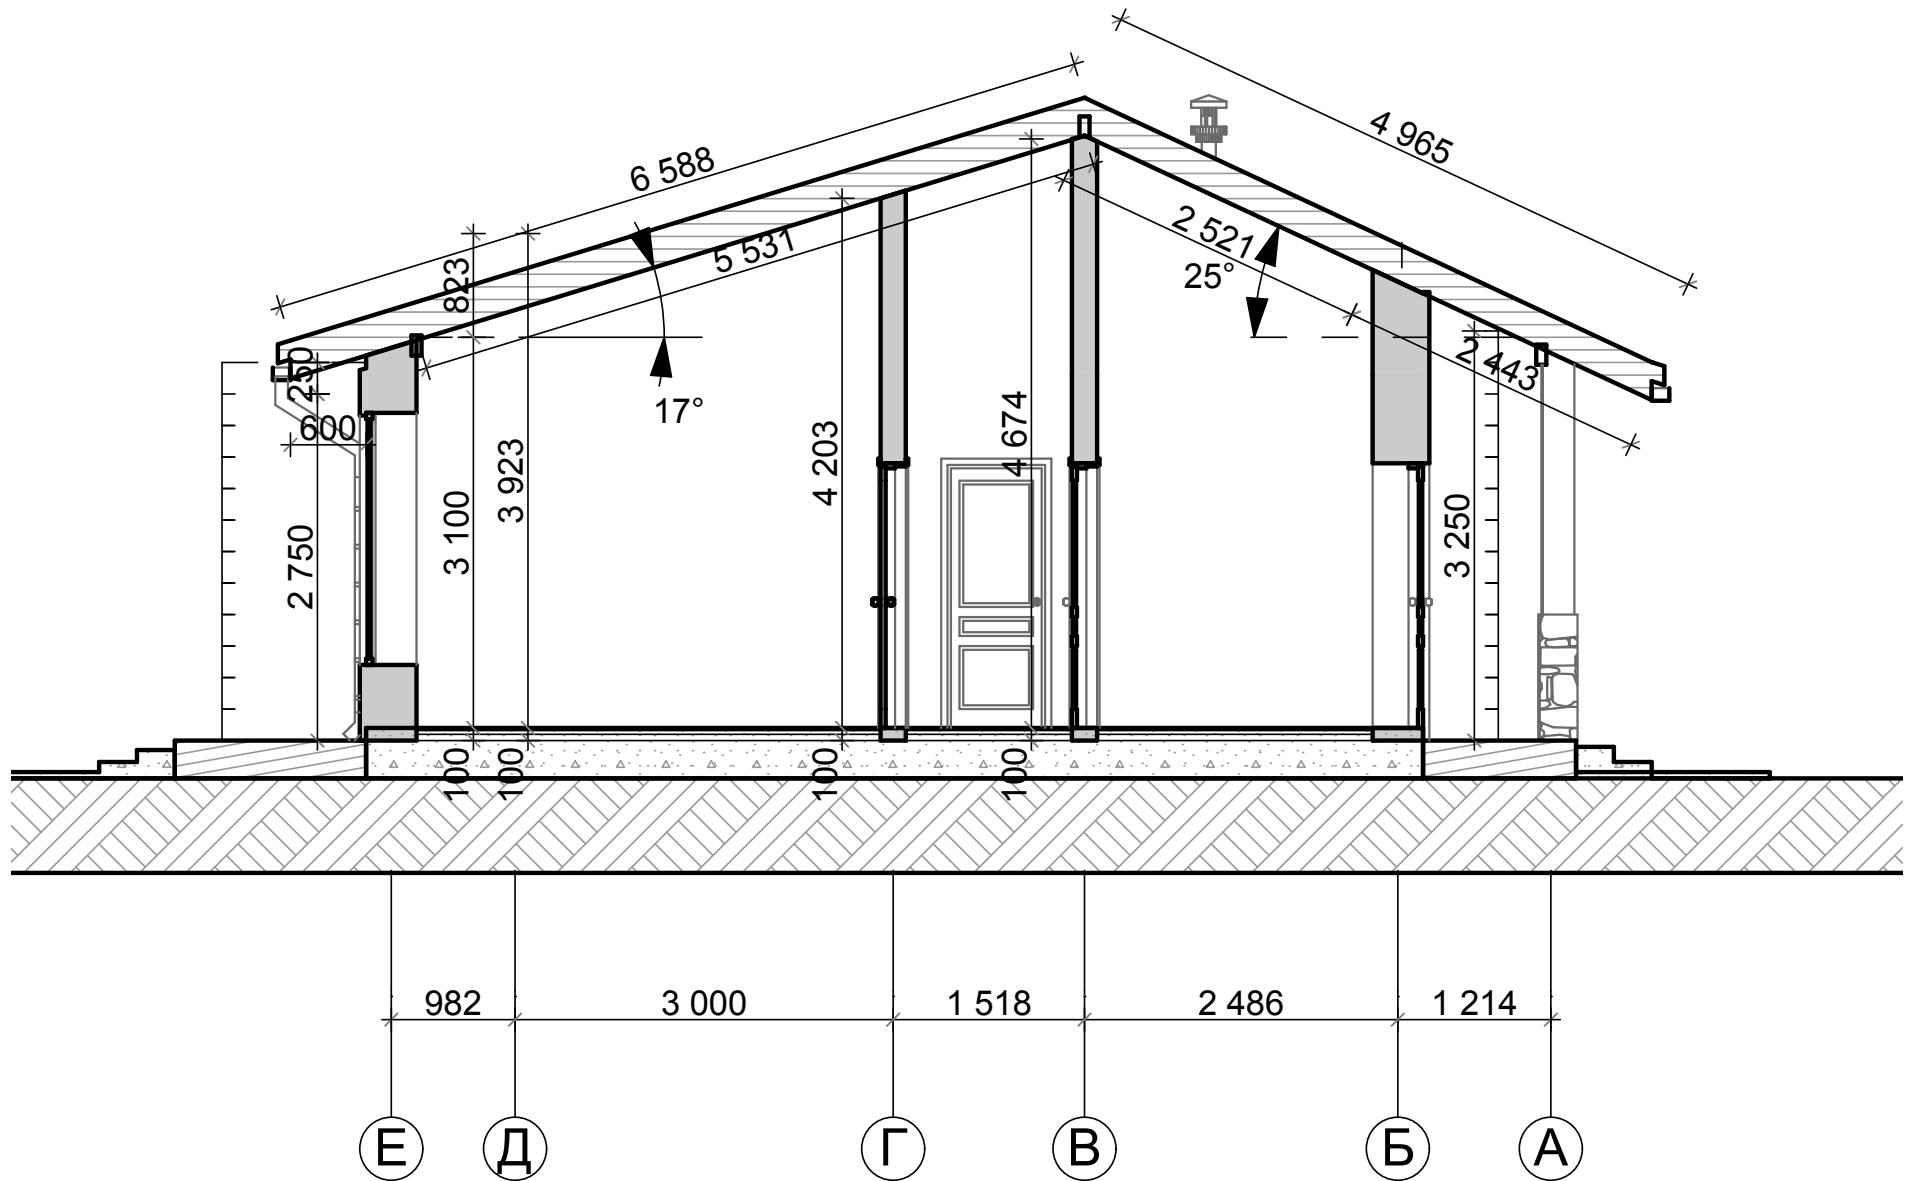


Фасад 1-4

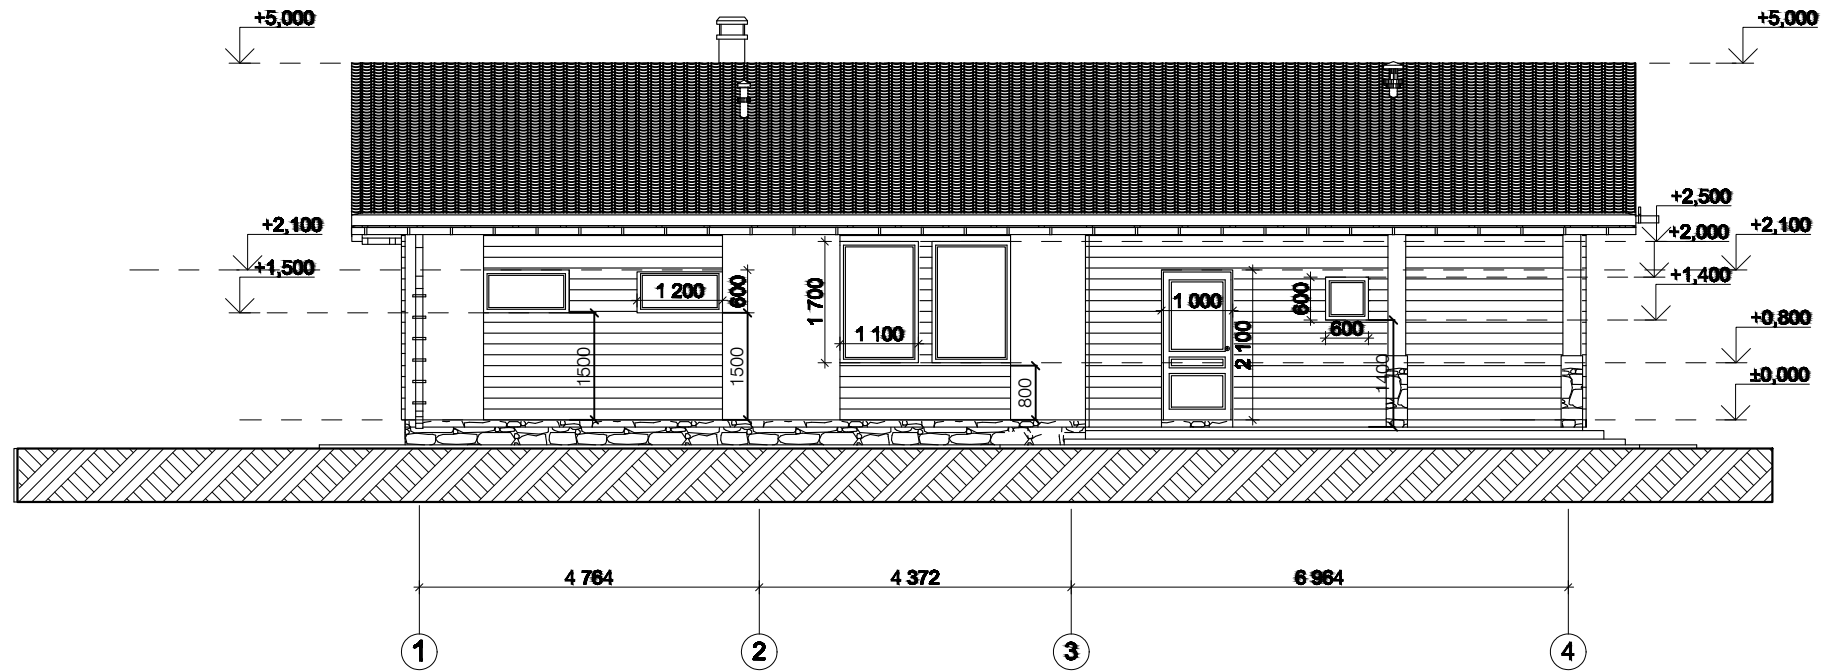


Фасад 4-1

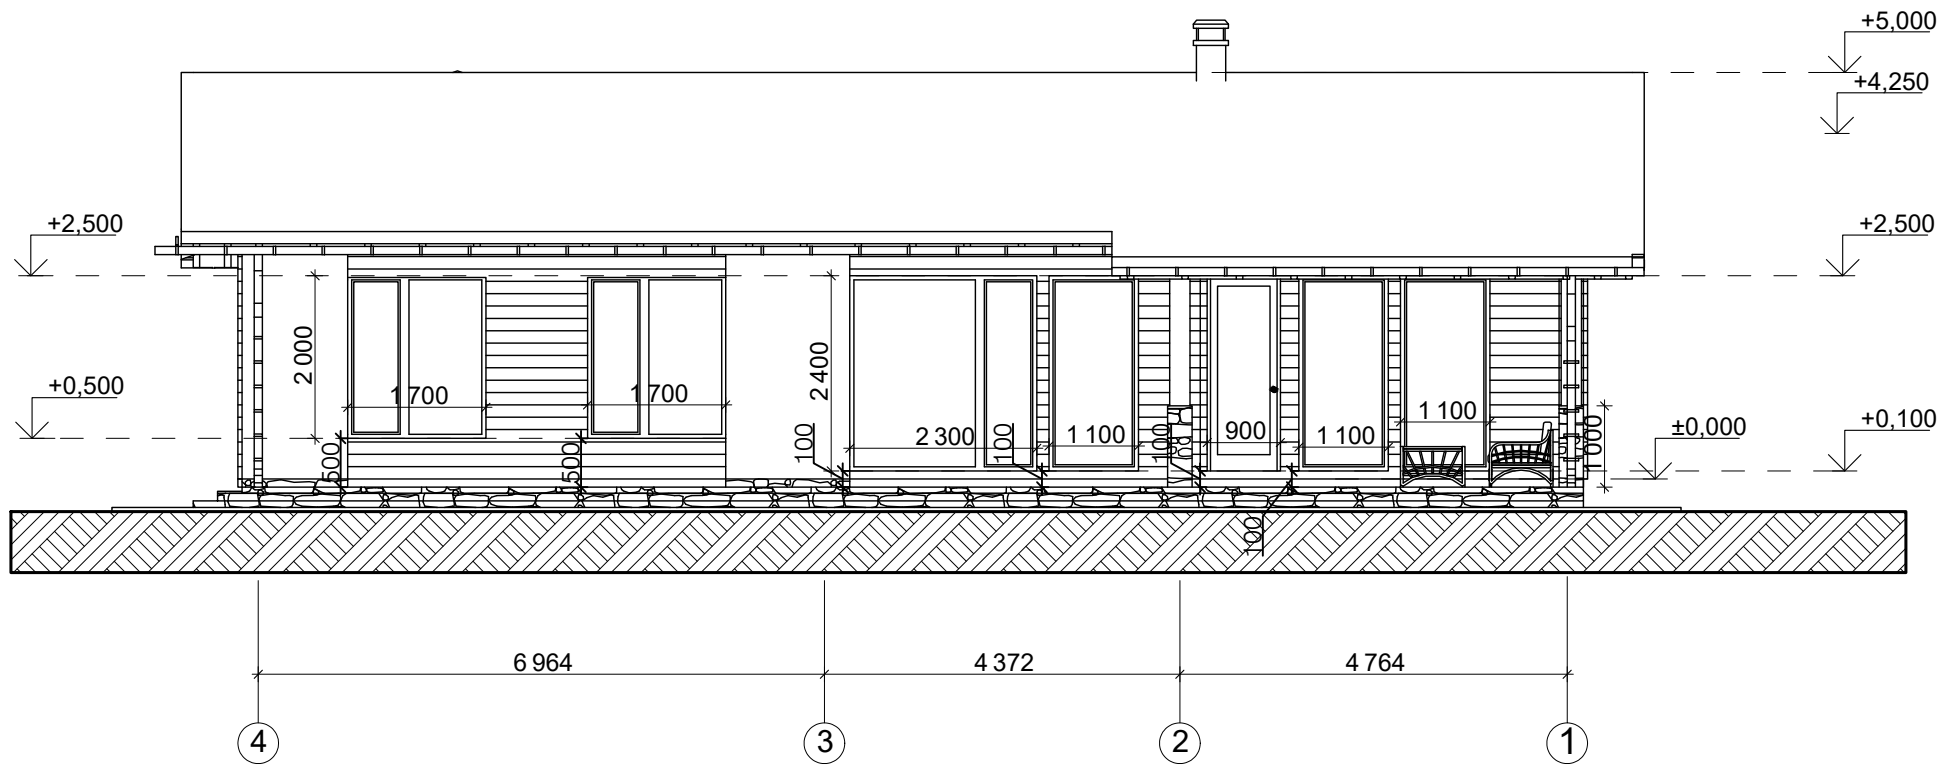


Фасад А-Е

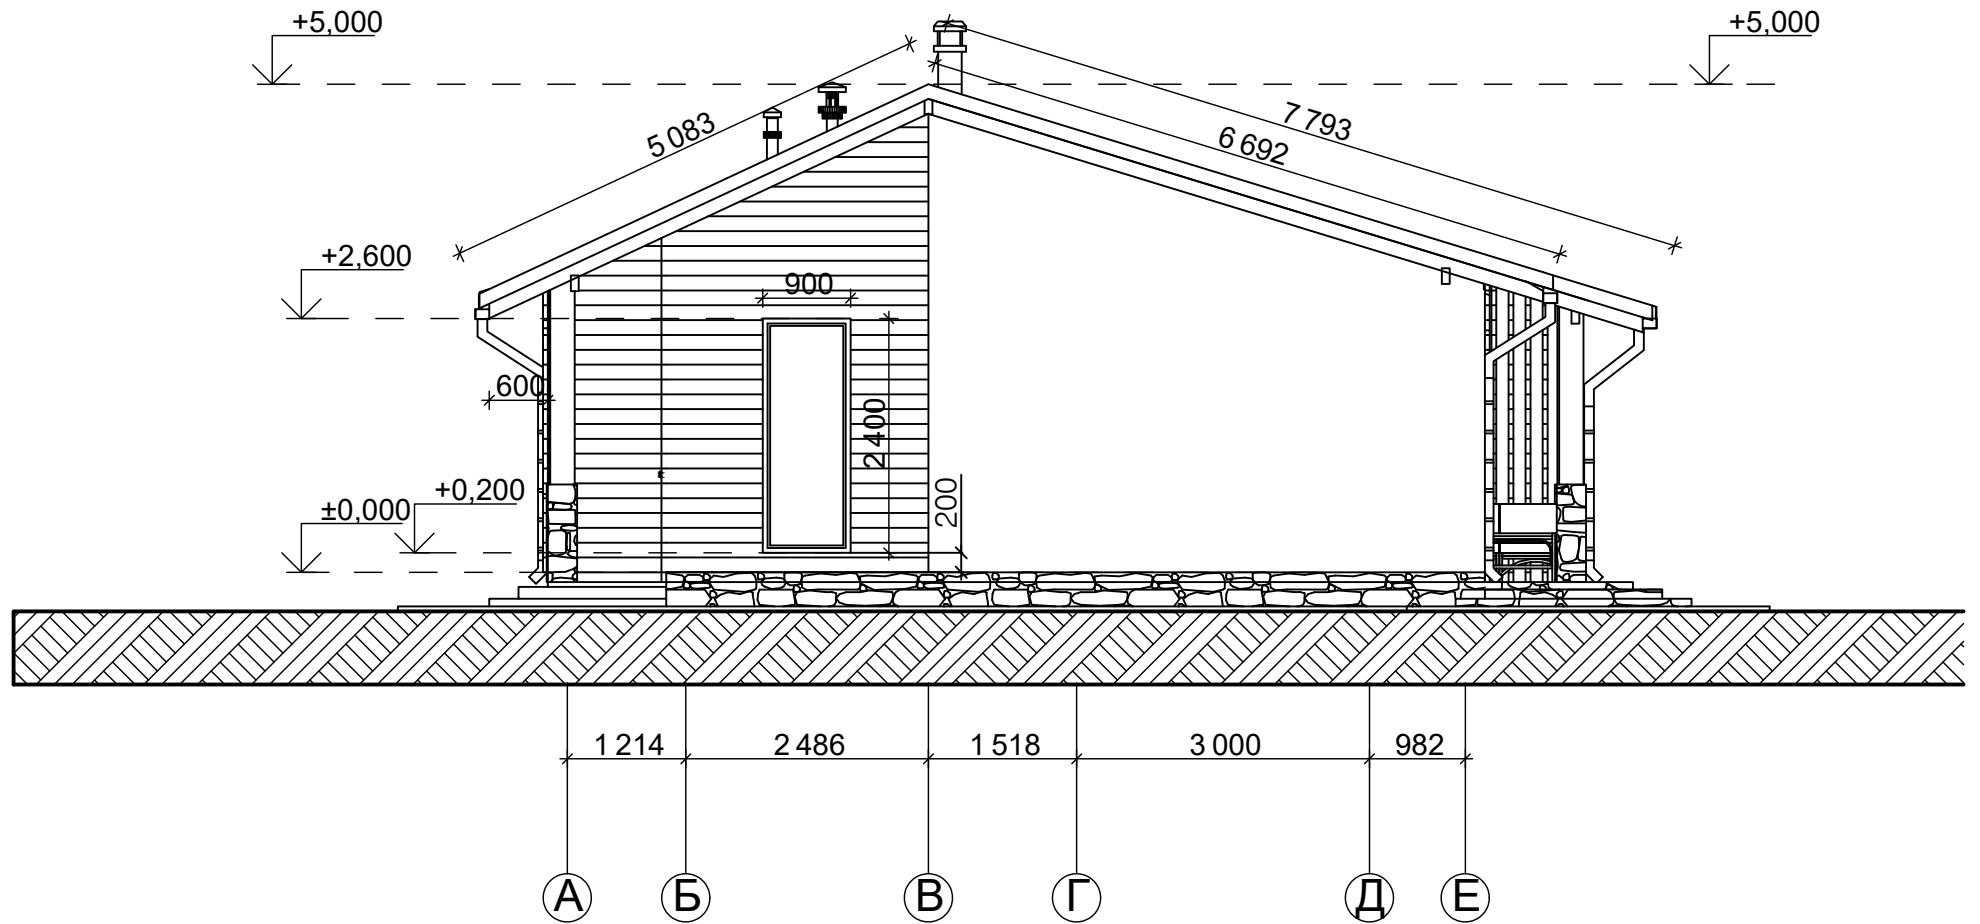


Фасад Е-А

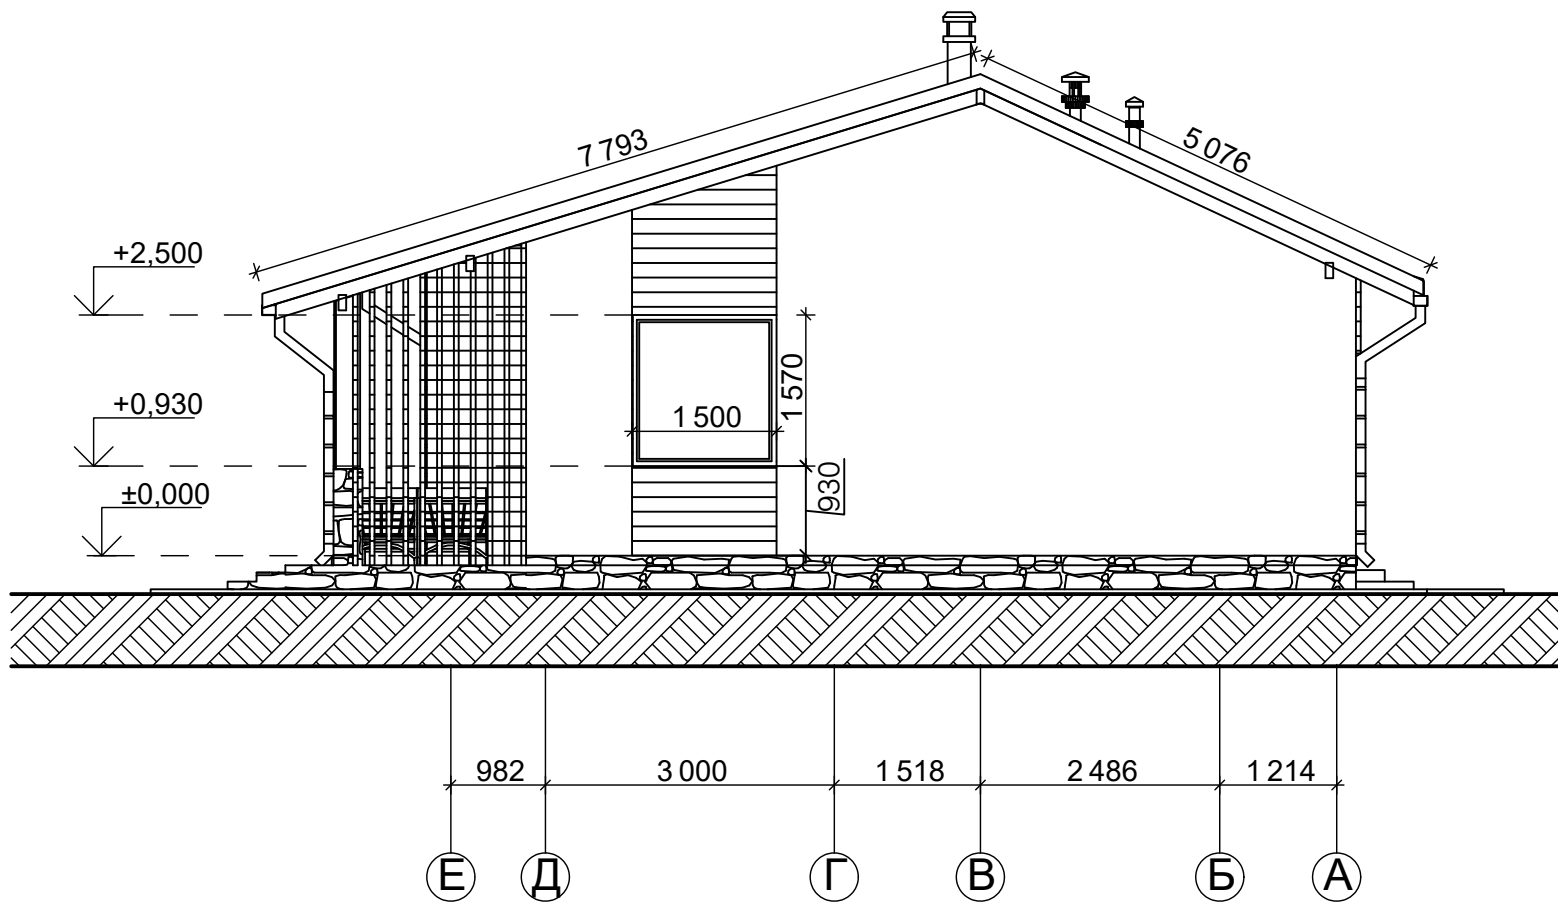


План кровли

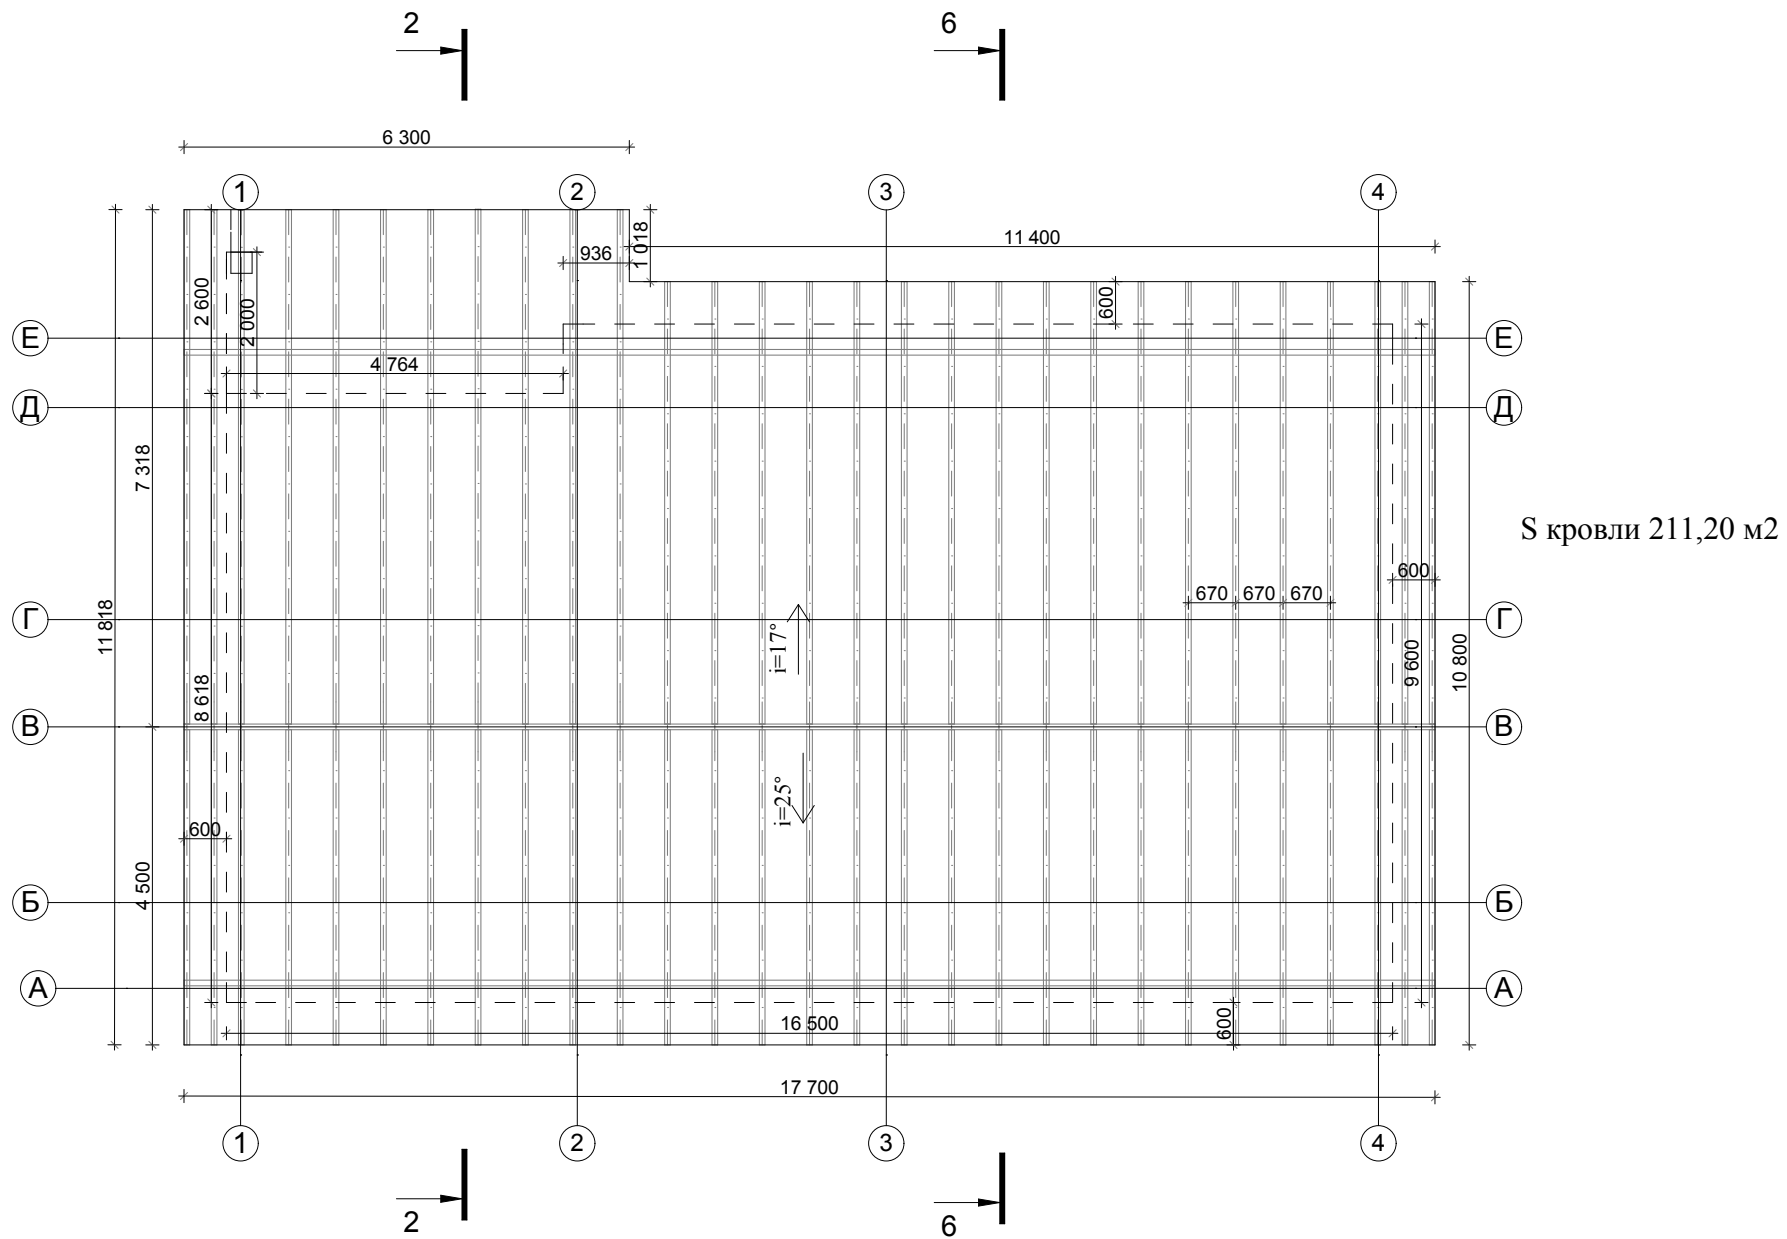


План осветительной сети

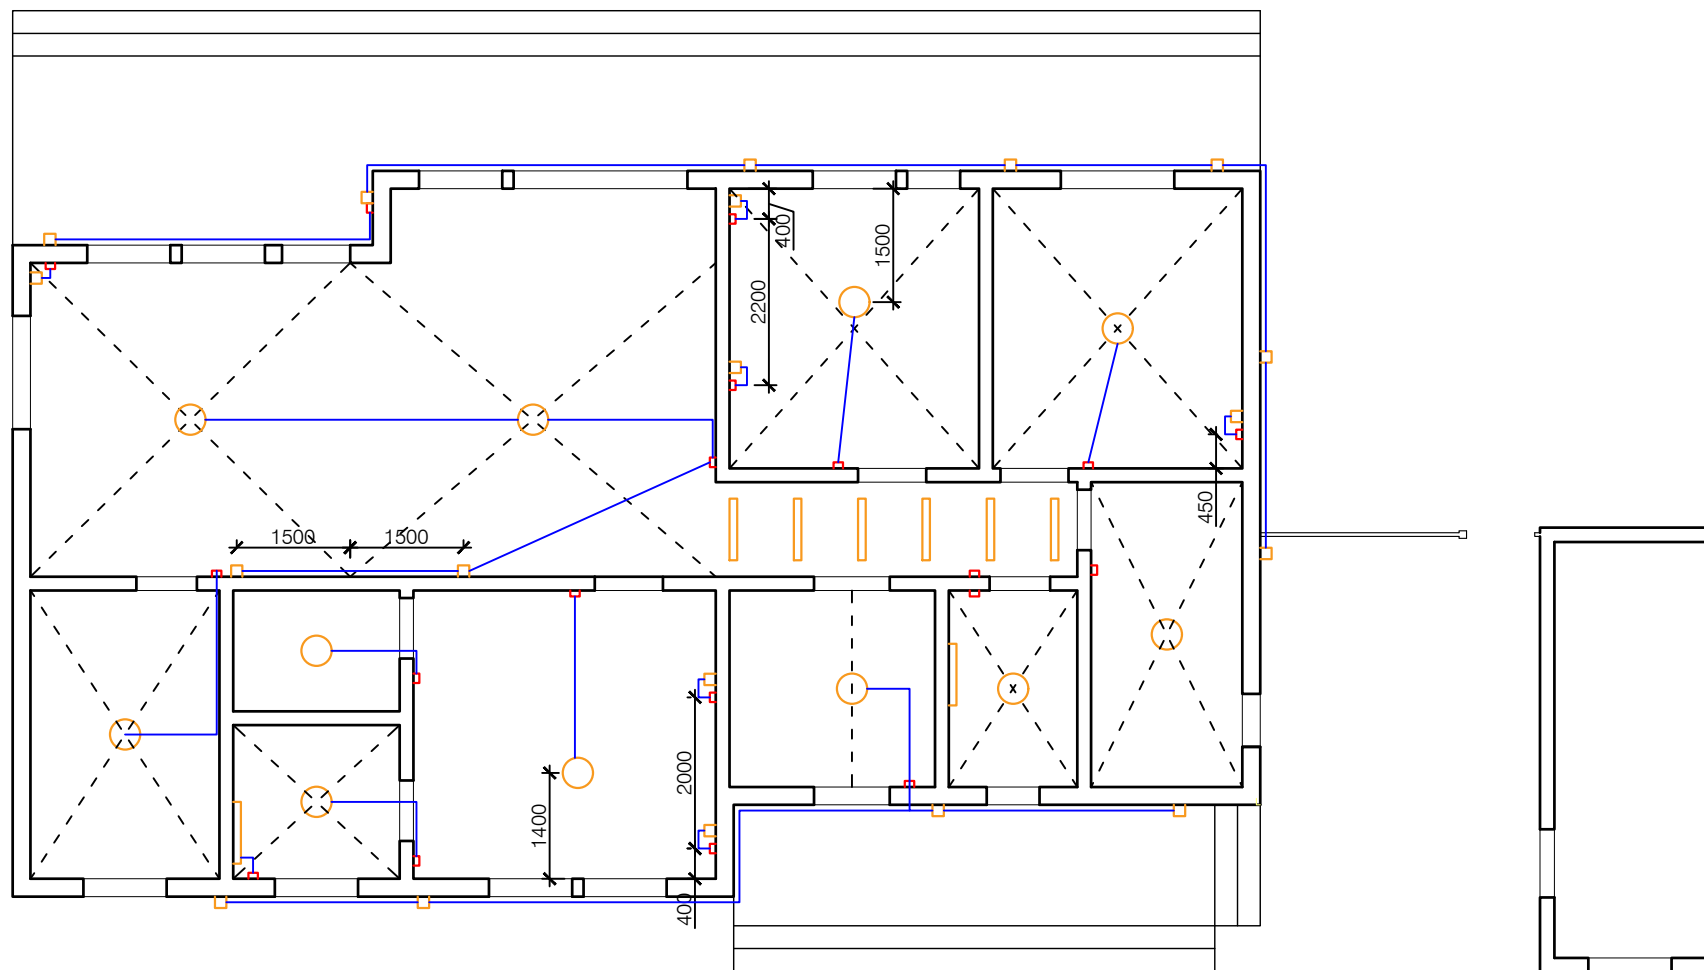

План розеточной сети

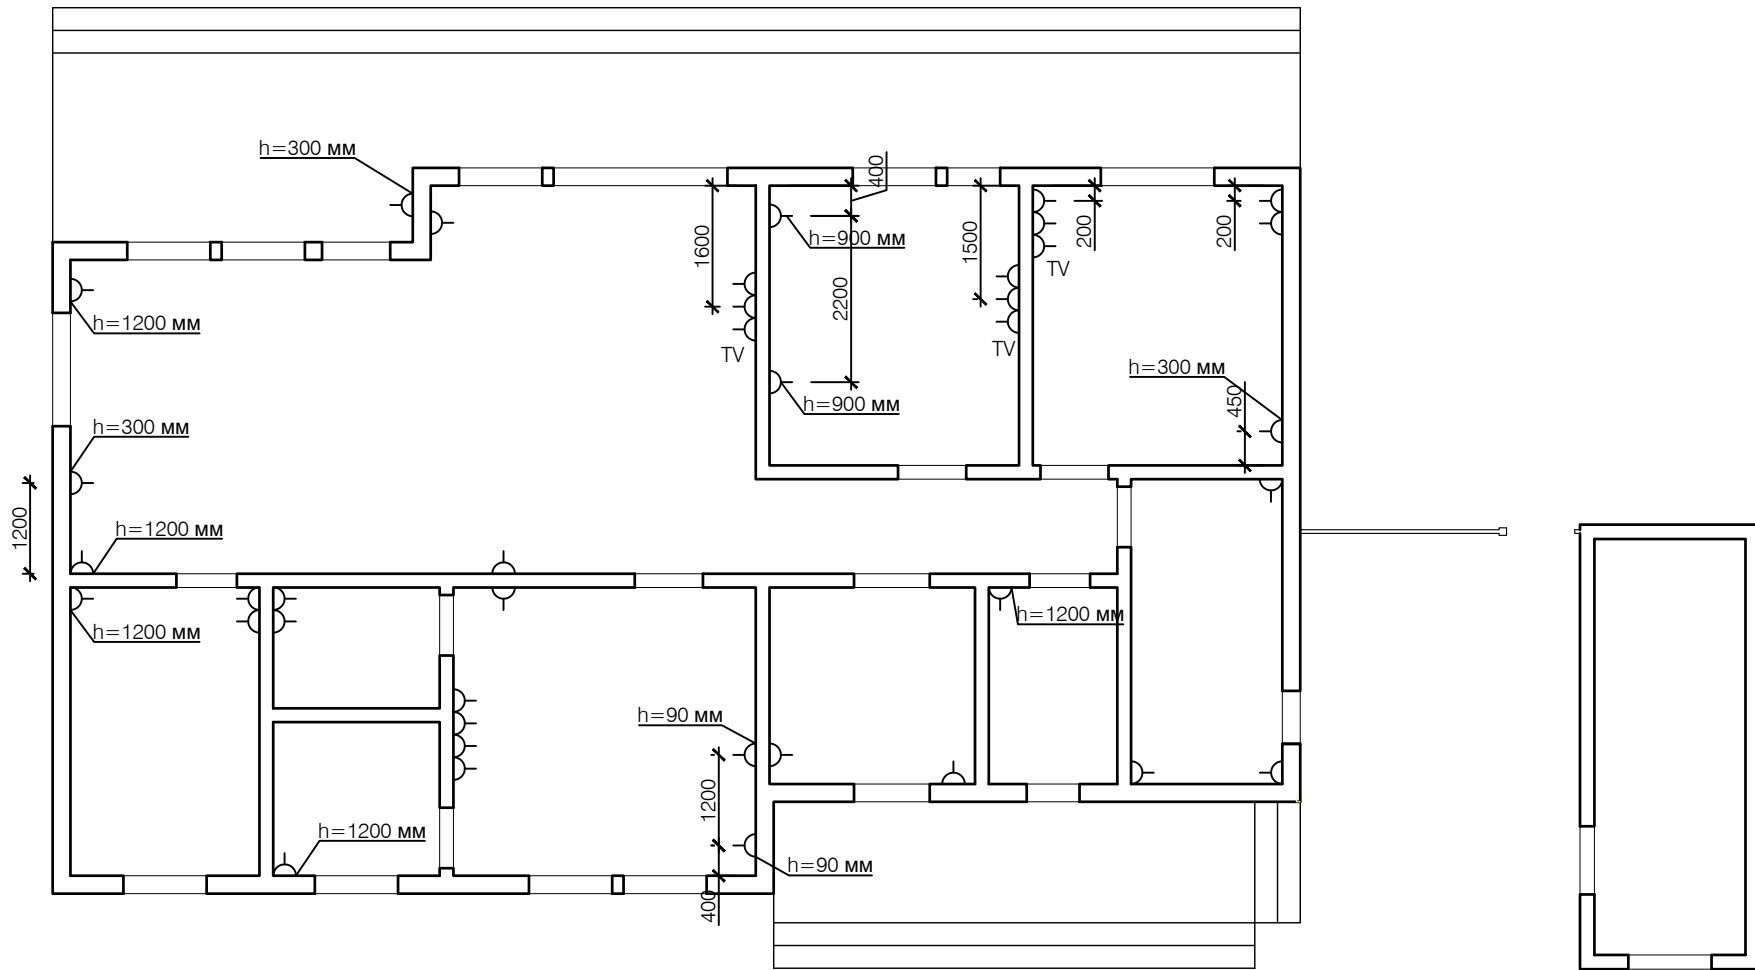


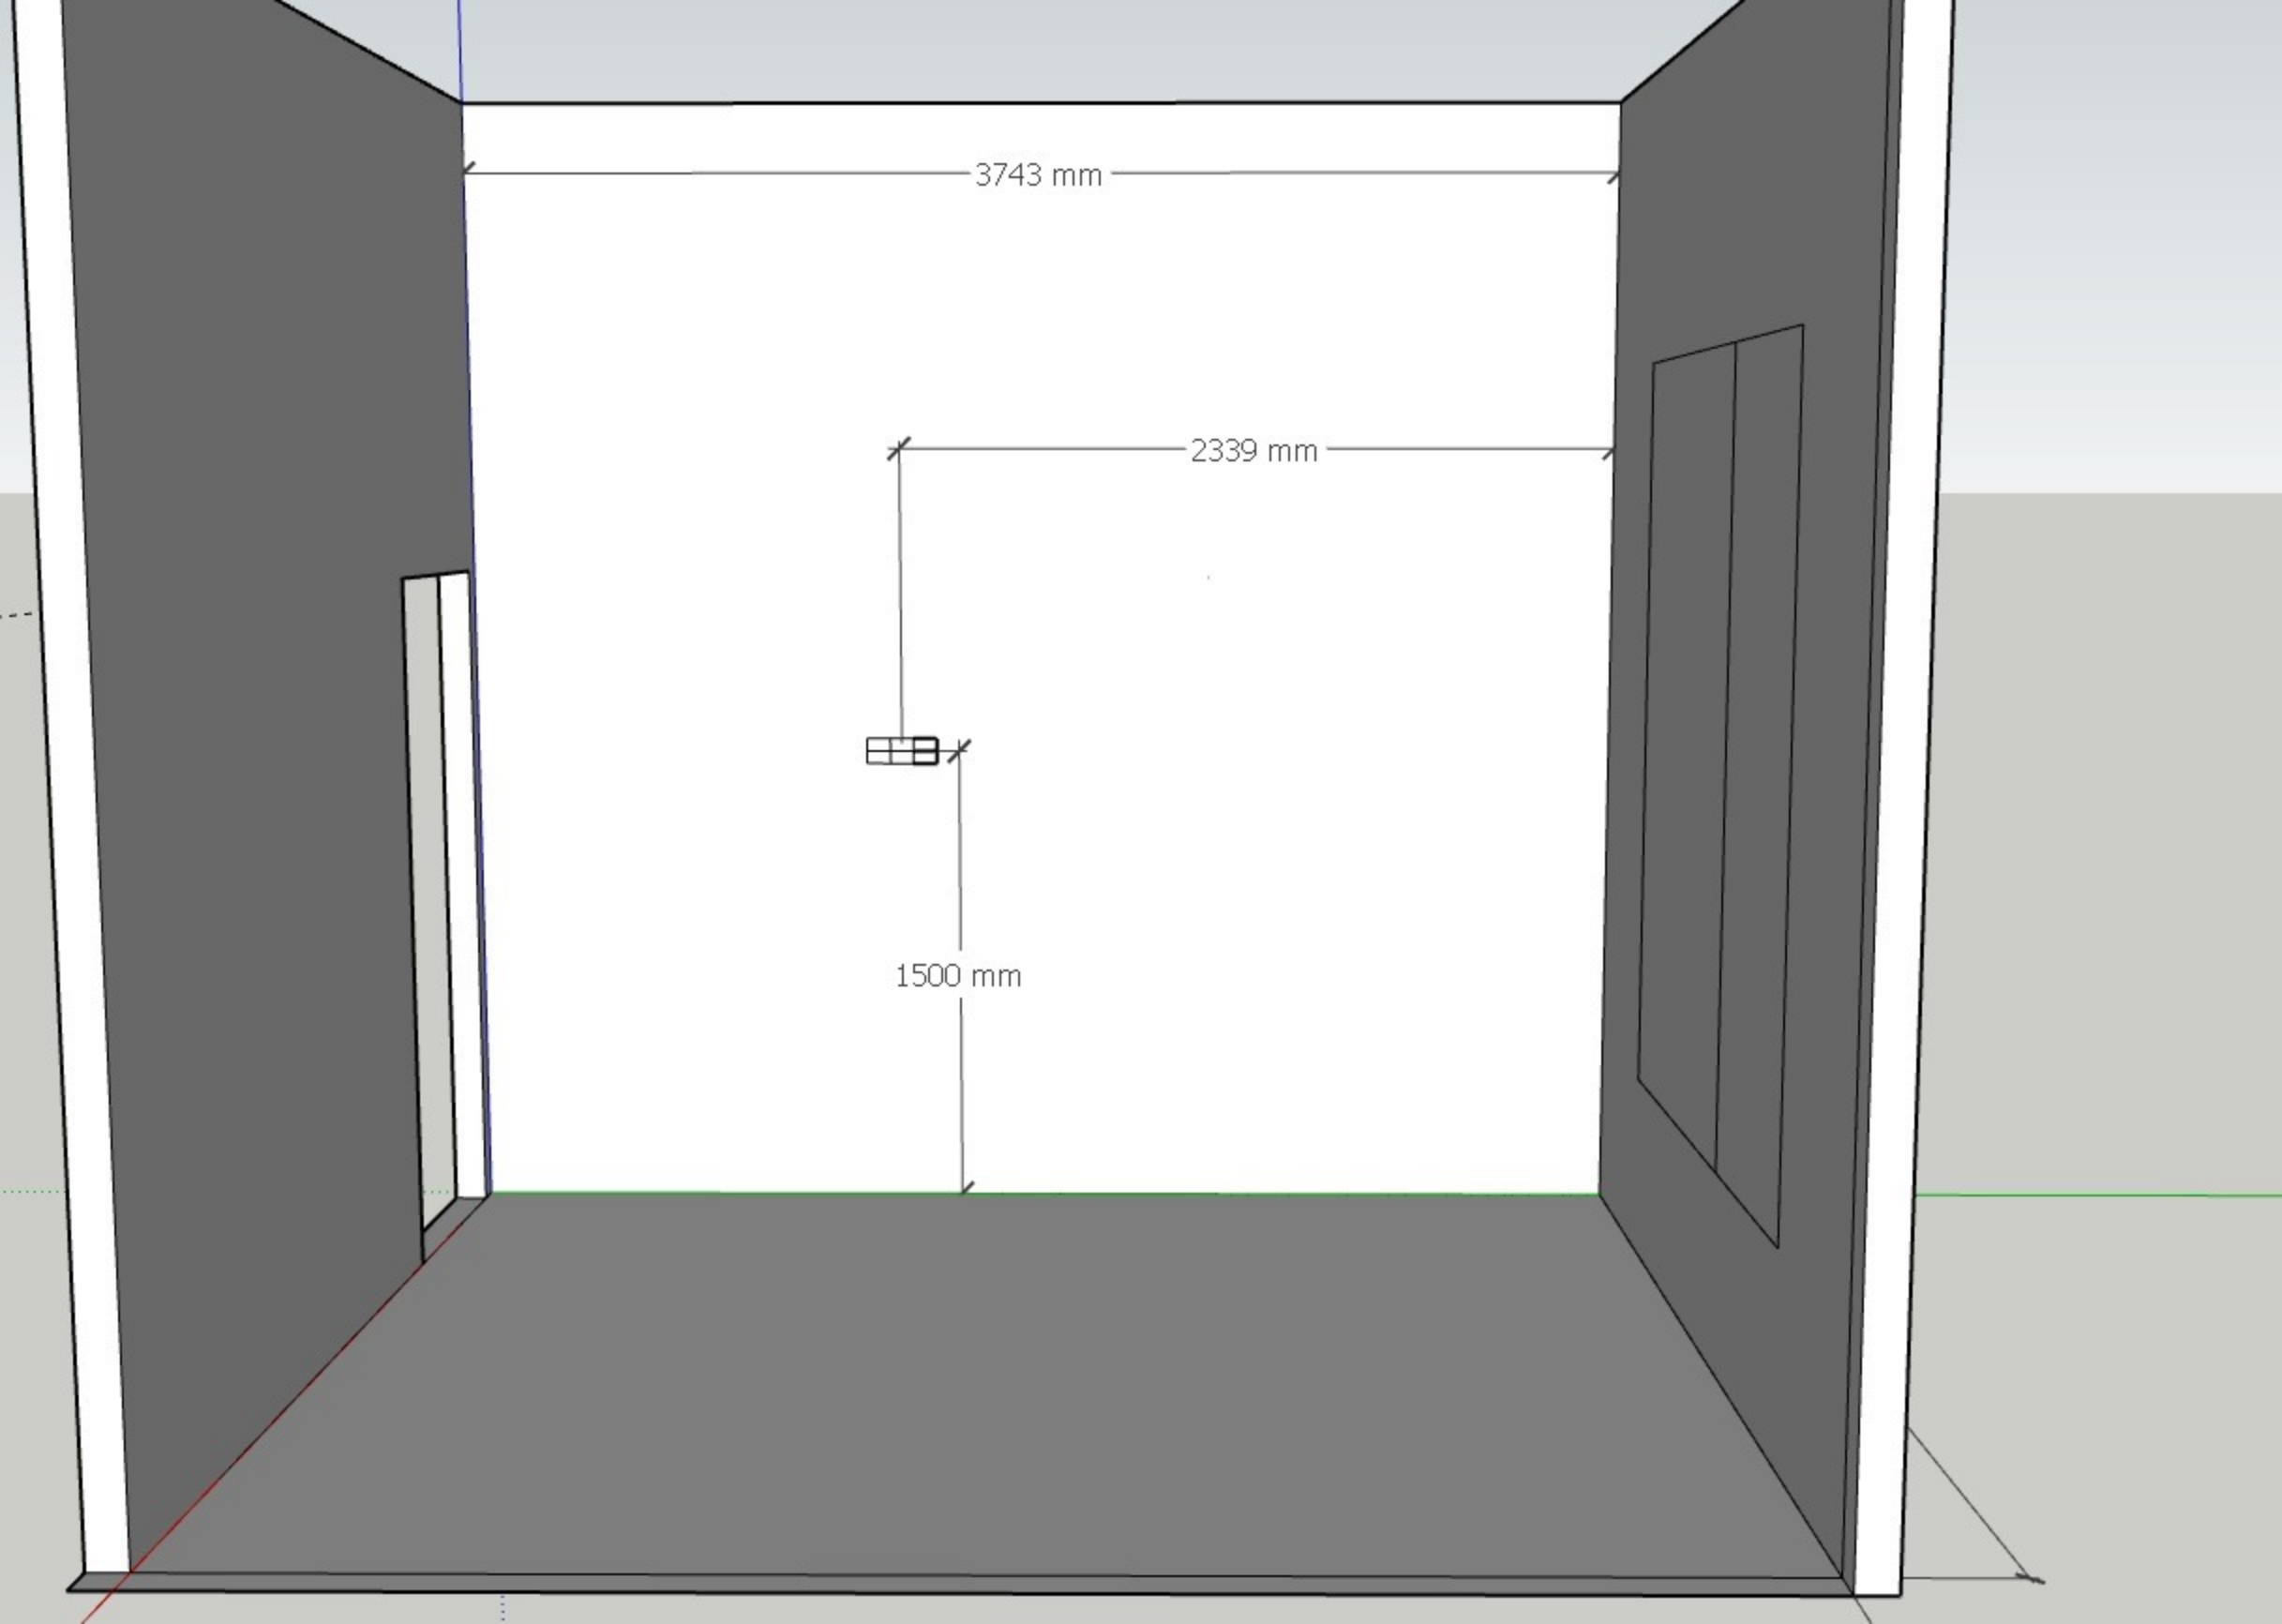

3743 mm

2339 mm

1500 mm

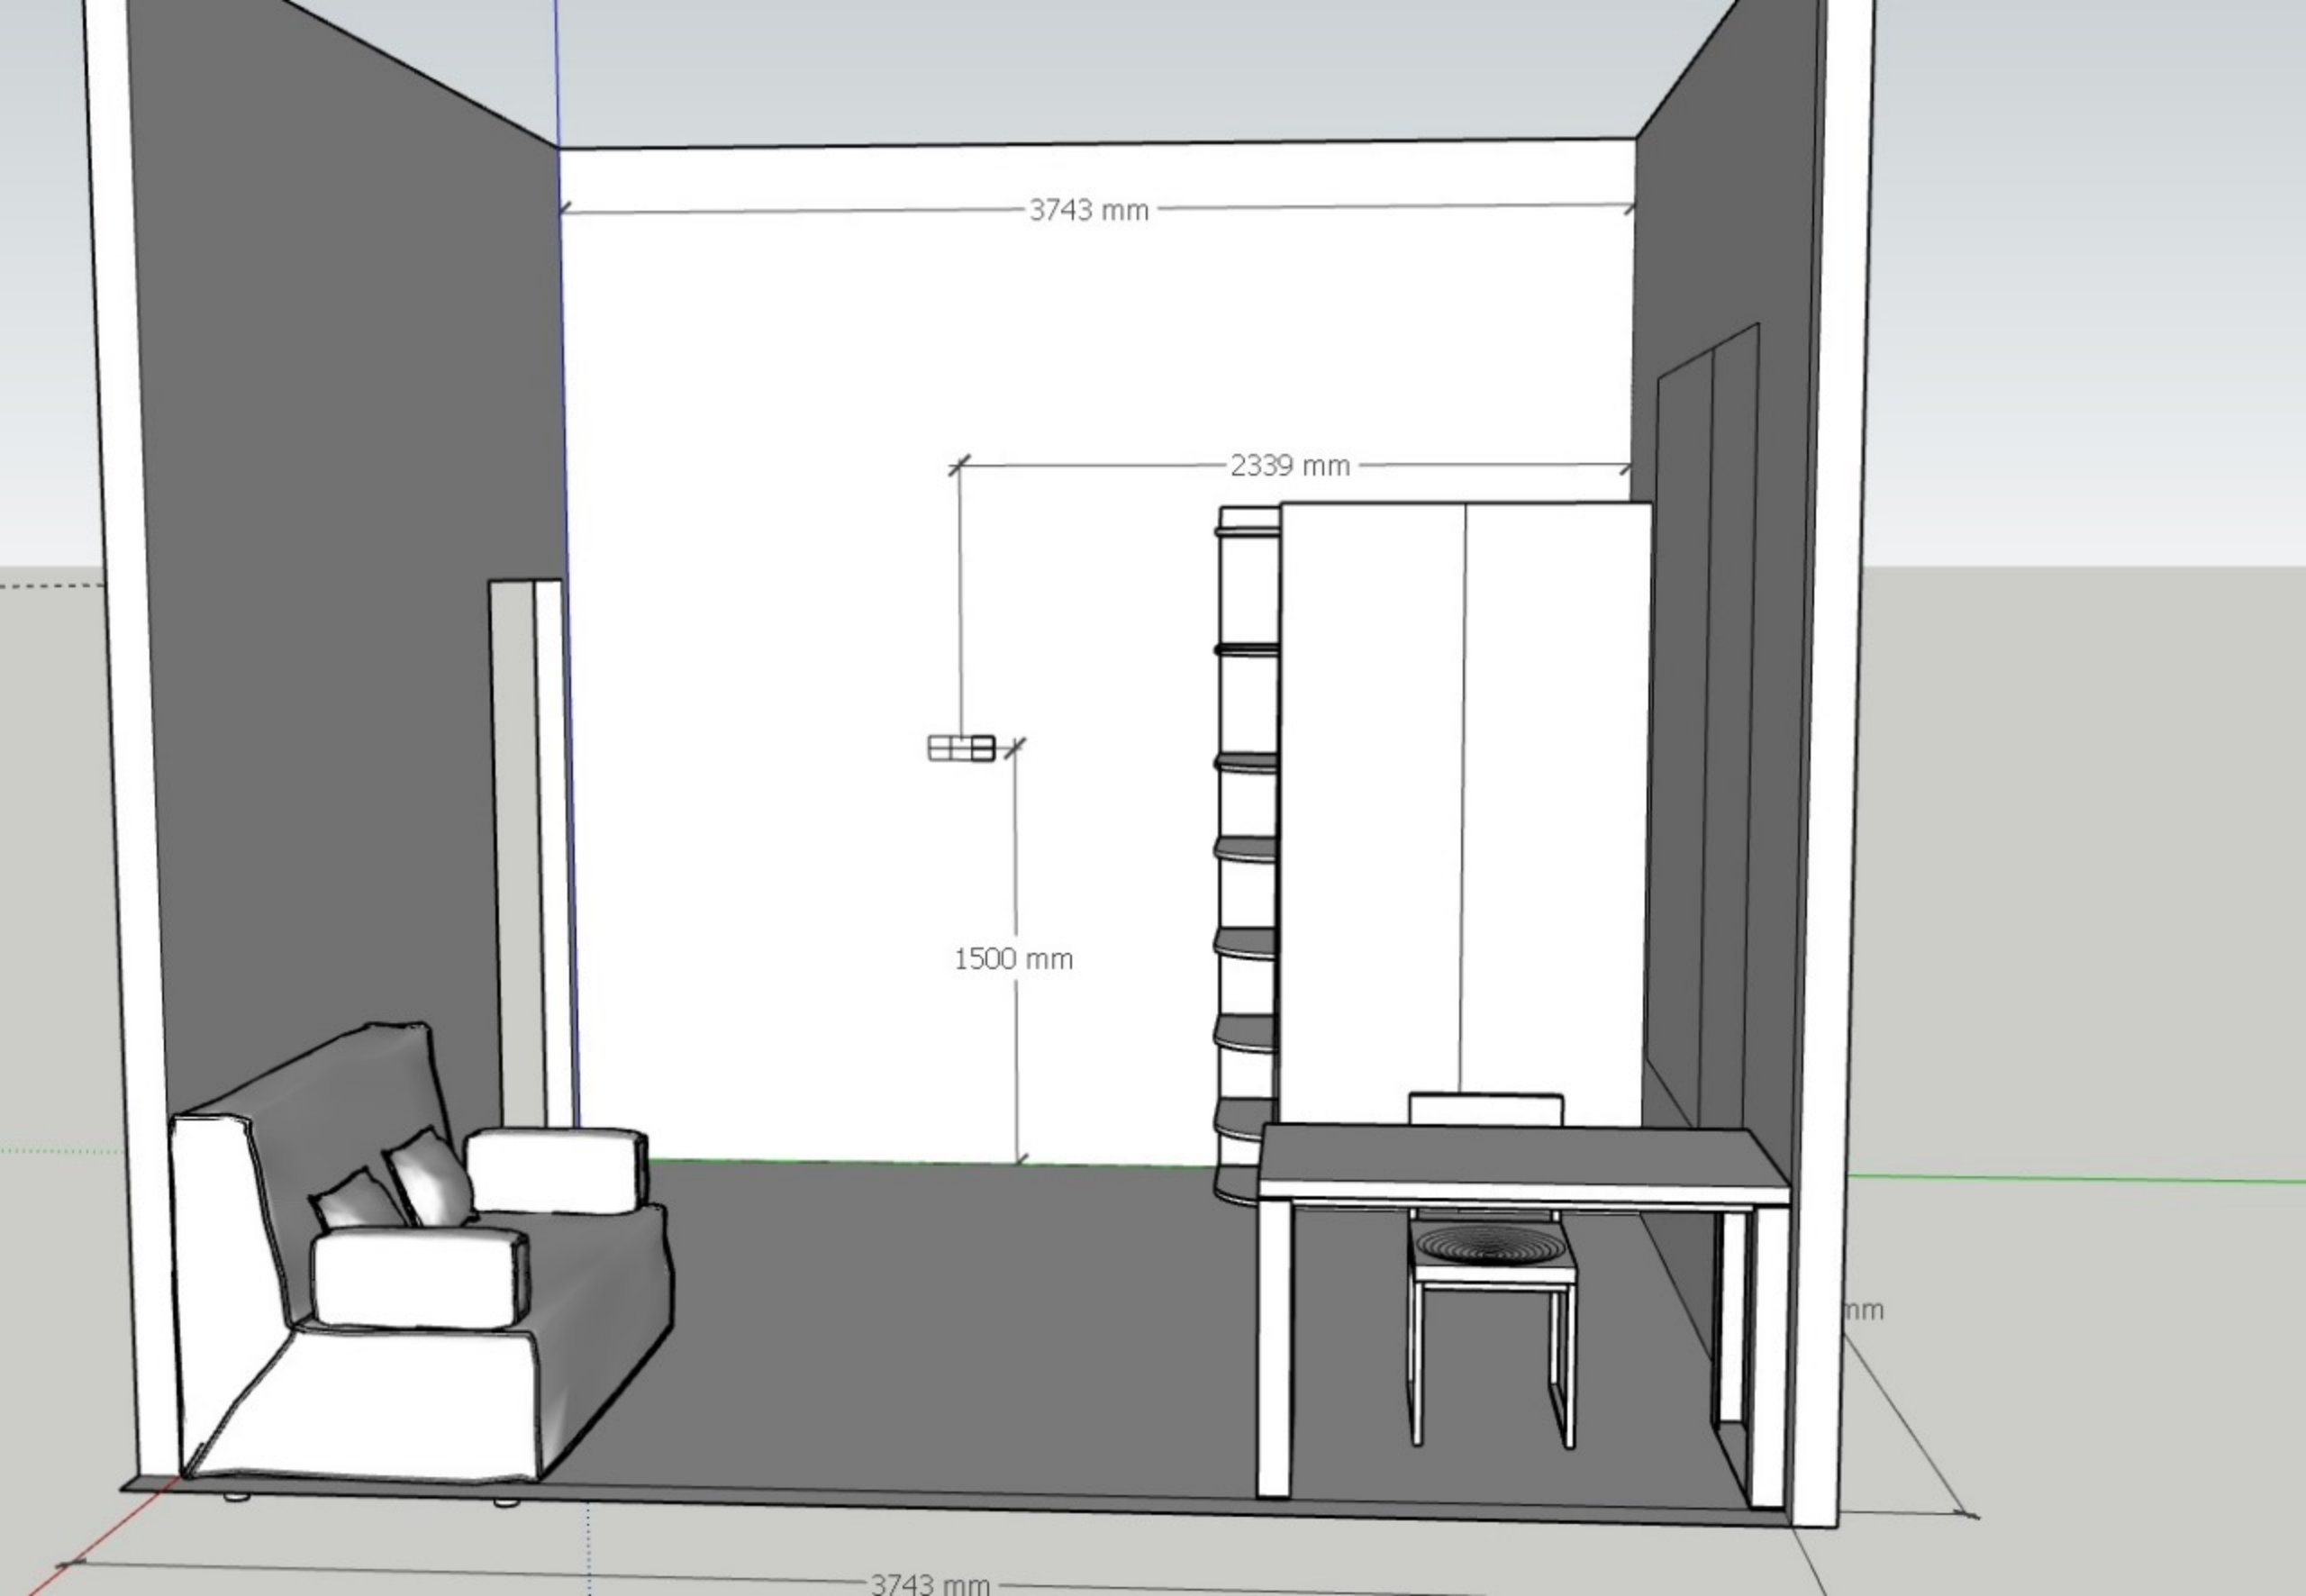

3743 mm






2339 mm

1500 mm



3743 mm

mm

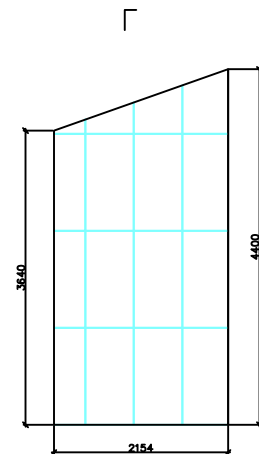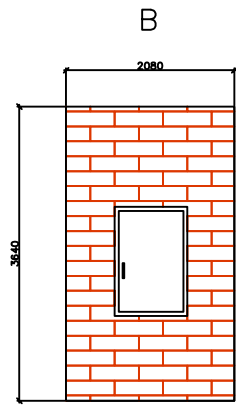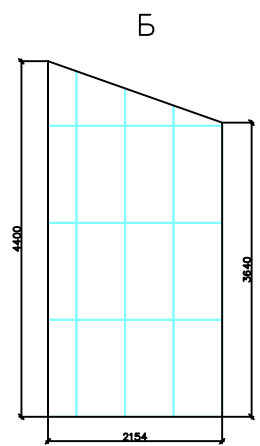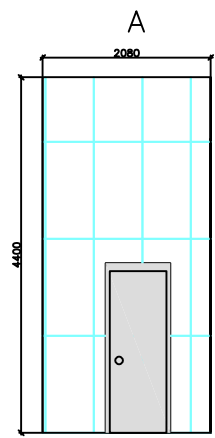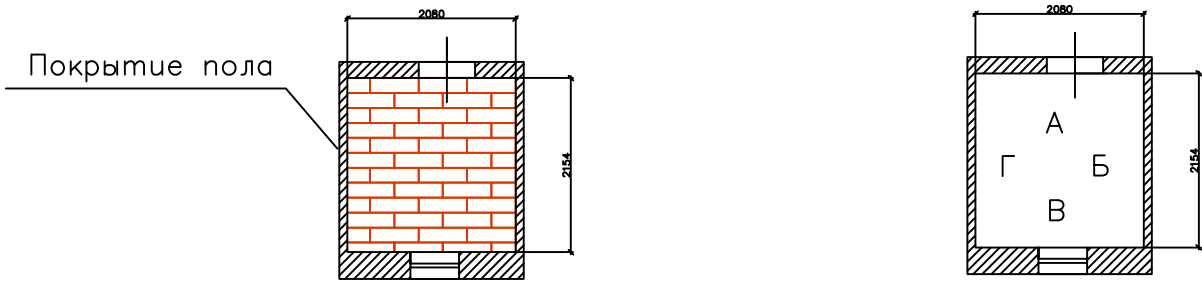План раскладки плитки в ванной комнате




Условные обозначения:

-  — Раскладка $\frac{1}{2}$ керамогранитом Cersanit Yasmin темно-бежевый 60x18,5см
-  — Раскладка керамогранитом Delacora Oregon серый карбинг 120x60см


Изм.	Кол.уч.	Лист	Масштаб	Подпись	Дата		Страница	Лист	Листов
								1	
План раскладки плитки в ванной комнате							ООО "ССГ"		

Фасад 4-1

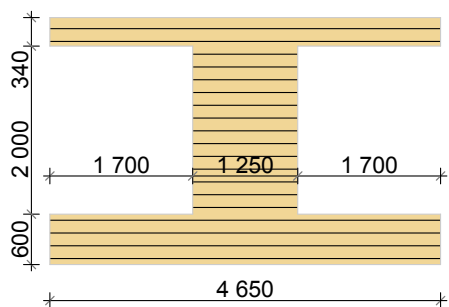


Планкен

- 19.75 м²

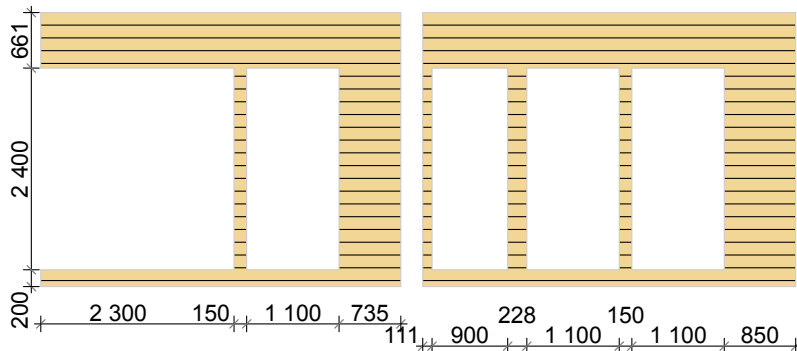


Фасад А-Е

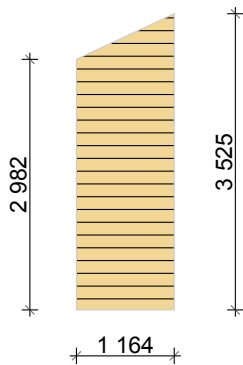

Планкен



- 3.80 м²

Фасад 1-4

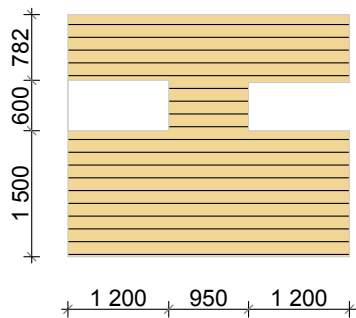


Планкен

- 34.55 м²

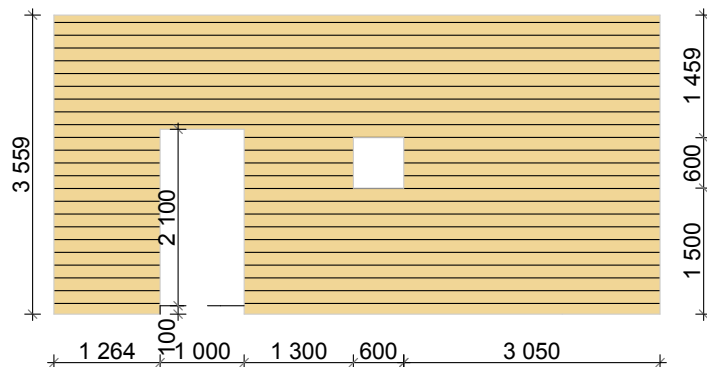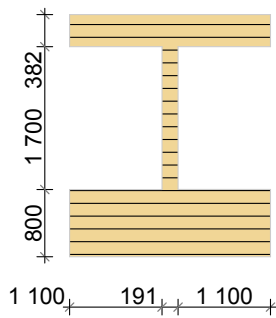


Фасад Е-А

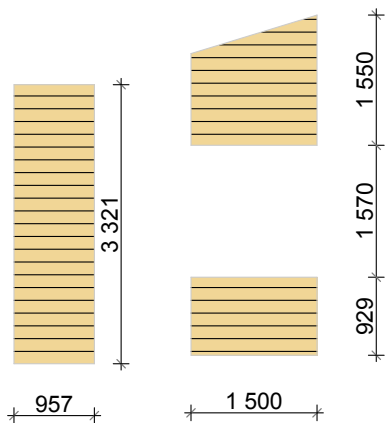

Планкен

- 6.55 м²

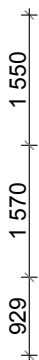



IZBURG



IZBURG

