


Кладочный план

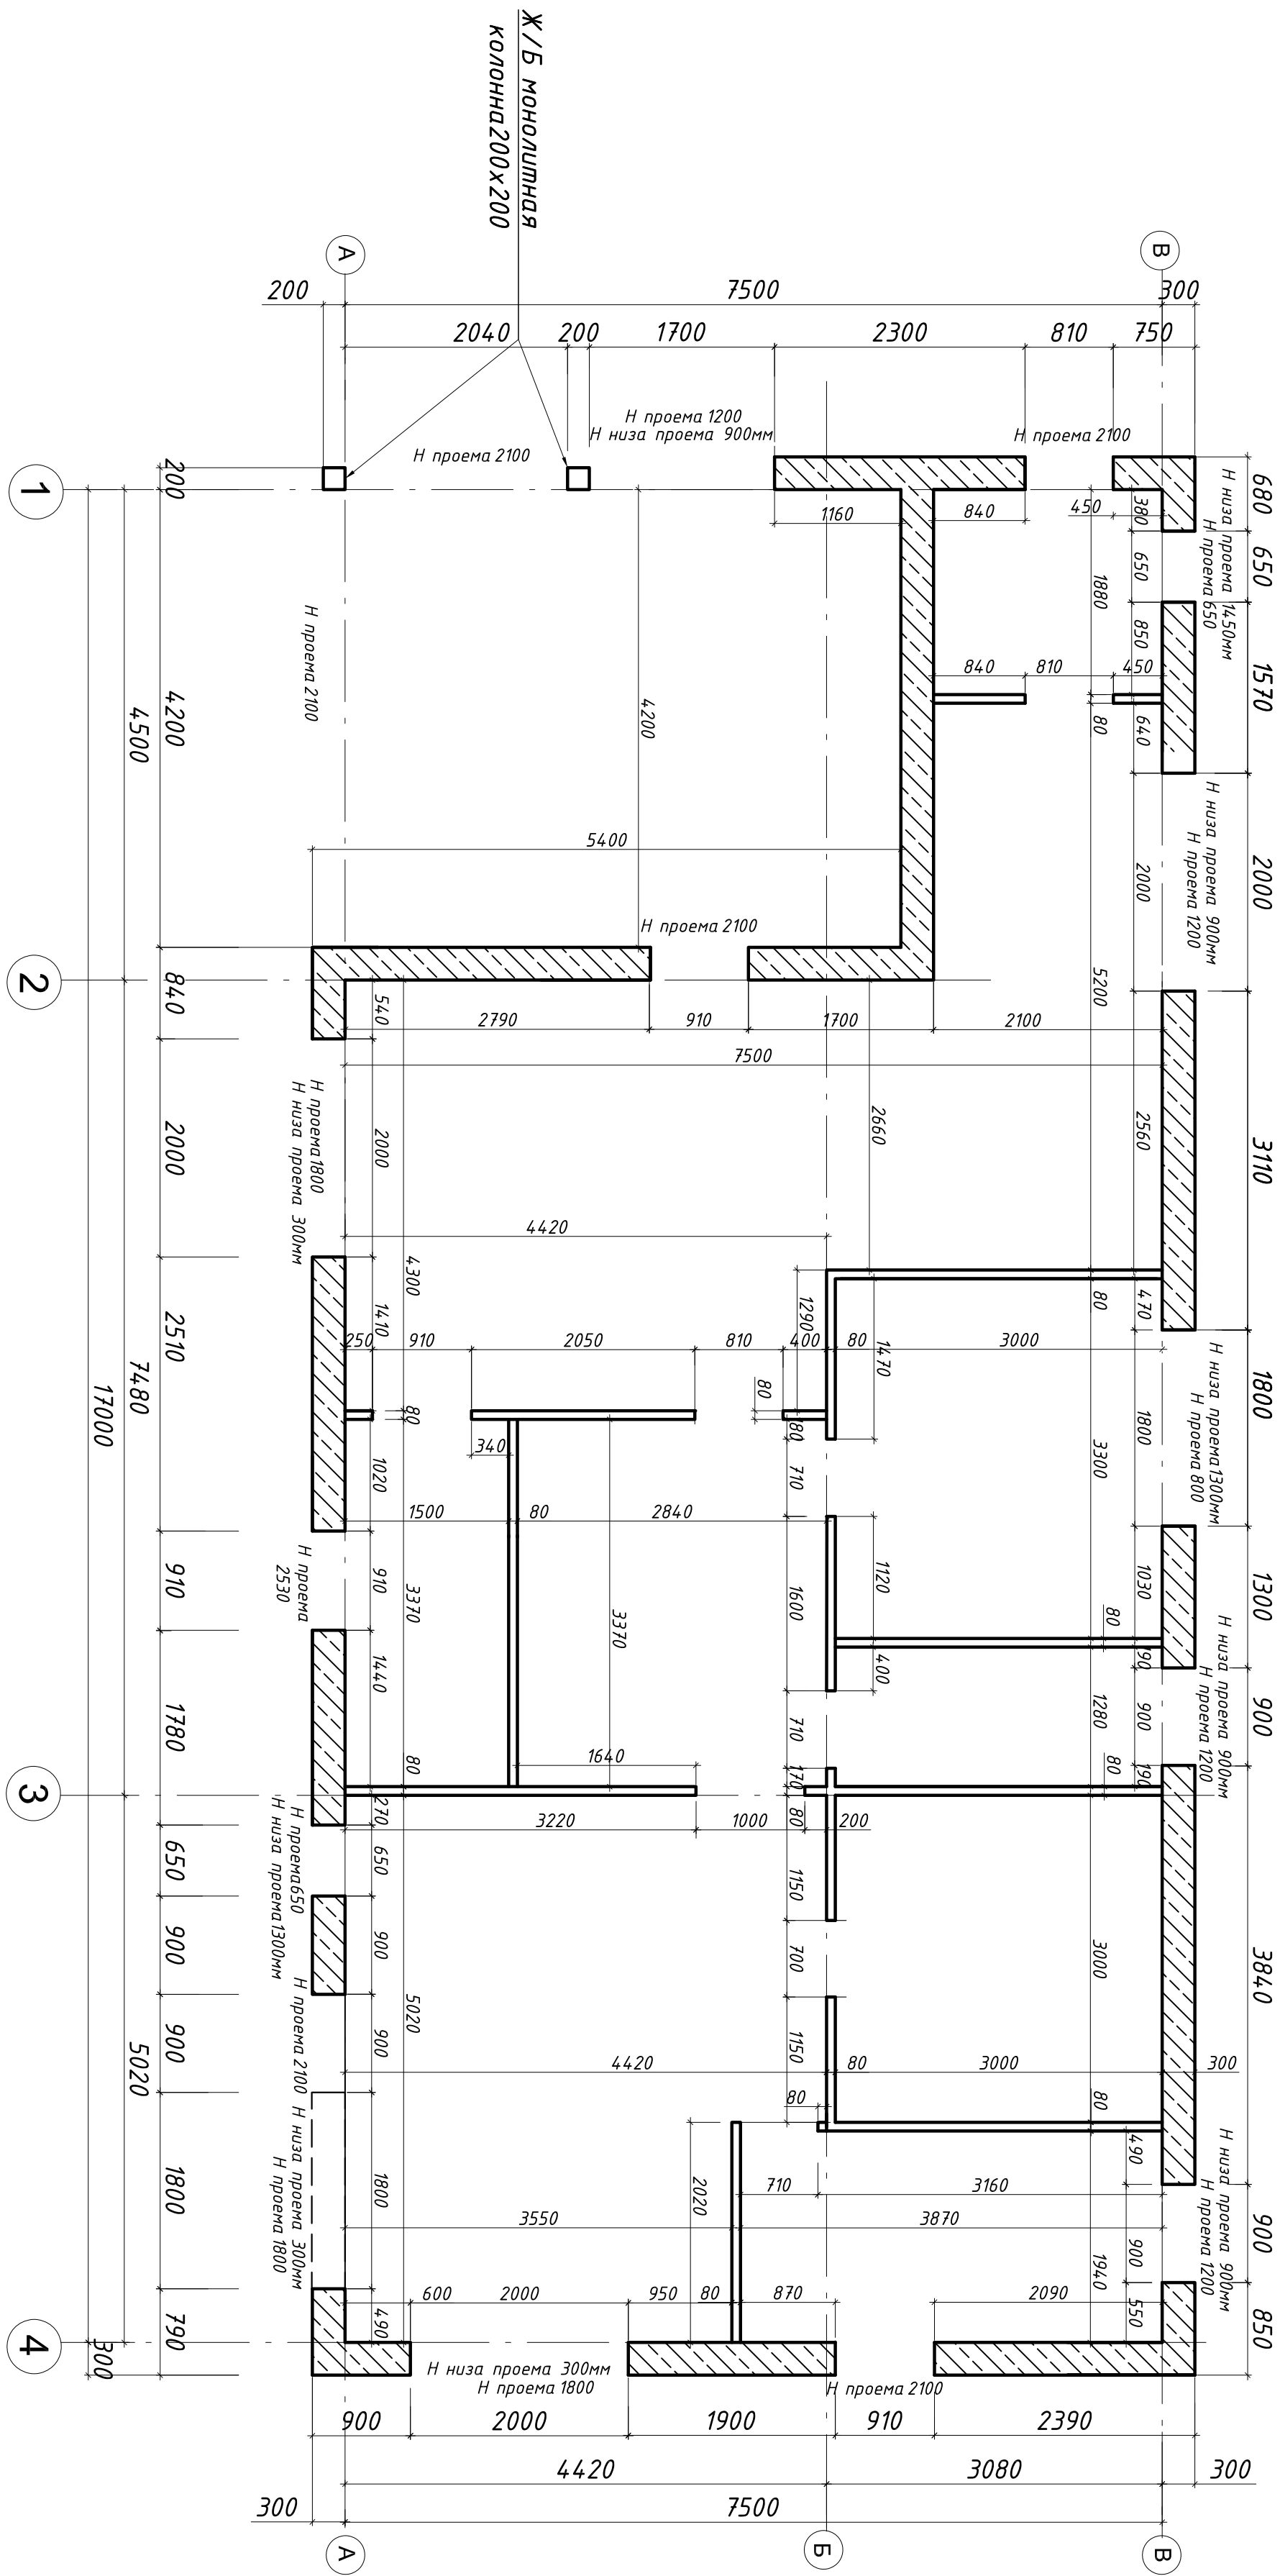

- Условные обозначения
- 1. Наружная стена из газобетона 300мм
 - 2. Перегородка 80 мм

Примечания:

1. За отметку 0.00 условно принята отм. чистого пола первого этажа
2. Все размеры даны в миллиметрах
3. Все размеры и отметки в-radius уточняются по месту.
4. Спецификации заполнения проемов см. лист 11
5. Ведомость дверных проемов см. лист 2